
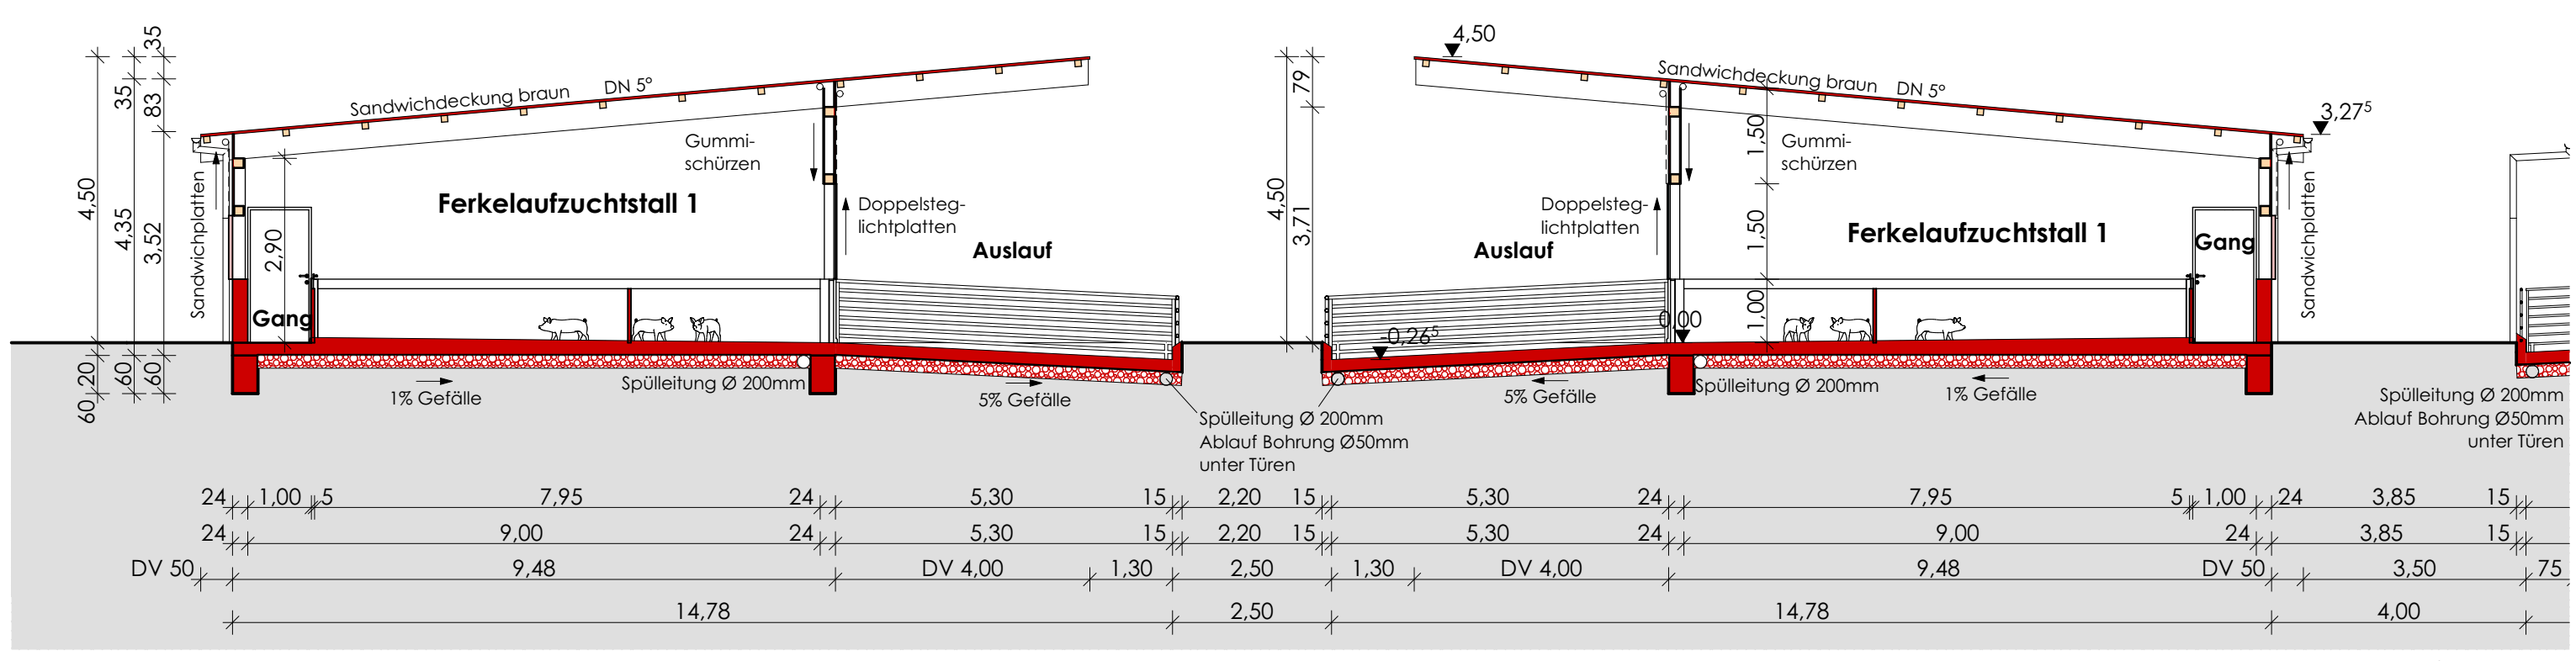


Grundriss

- Legende:**
- Abbruch
 - Bestand
 - Neubau

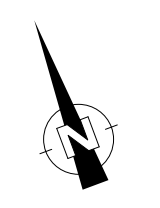

Schnitt A-A

Maßstab 1:100	Datum 25.07.2016	Projekt 16.307	Plan-Nr. 04	gez. Strauß
Projekt	Grundriss, Schnitt A-A Ferkelaufzuchtställe 1 und 2			freie architekten hilde haas
anerkannt				elberweg 5 97996 niederstetten telefon 07932-60153
gefertigt				hildehaas@architektenhaas.de www.architektenhaas.de