


Gesamtanzahl: 80 Abferkelbuchten  
 AFP-Premiumstall mit +20% Mehrplatz/Tier  
 A gepl. Abferkelstall

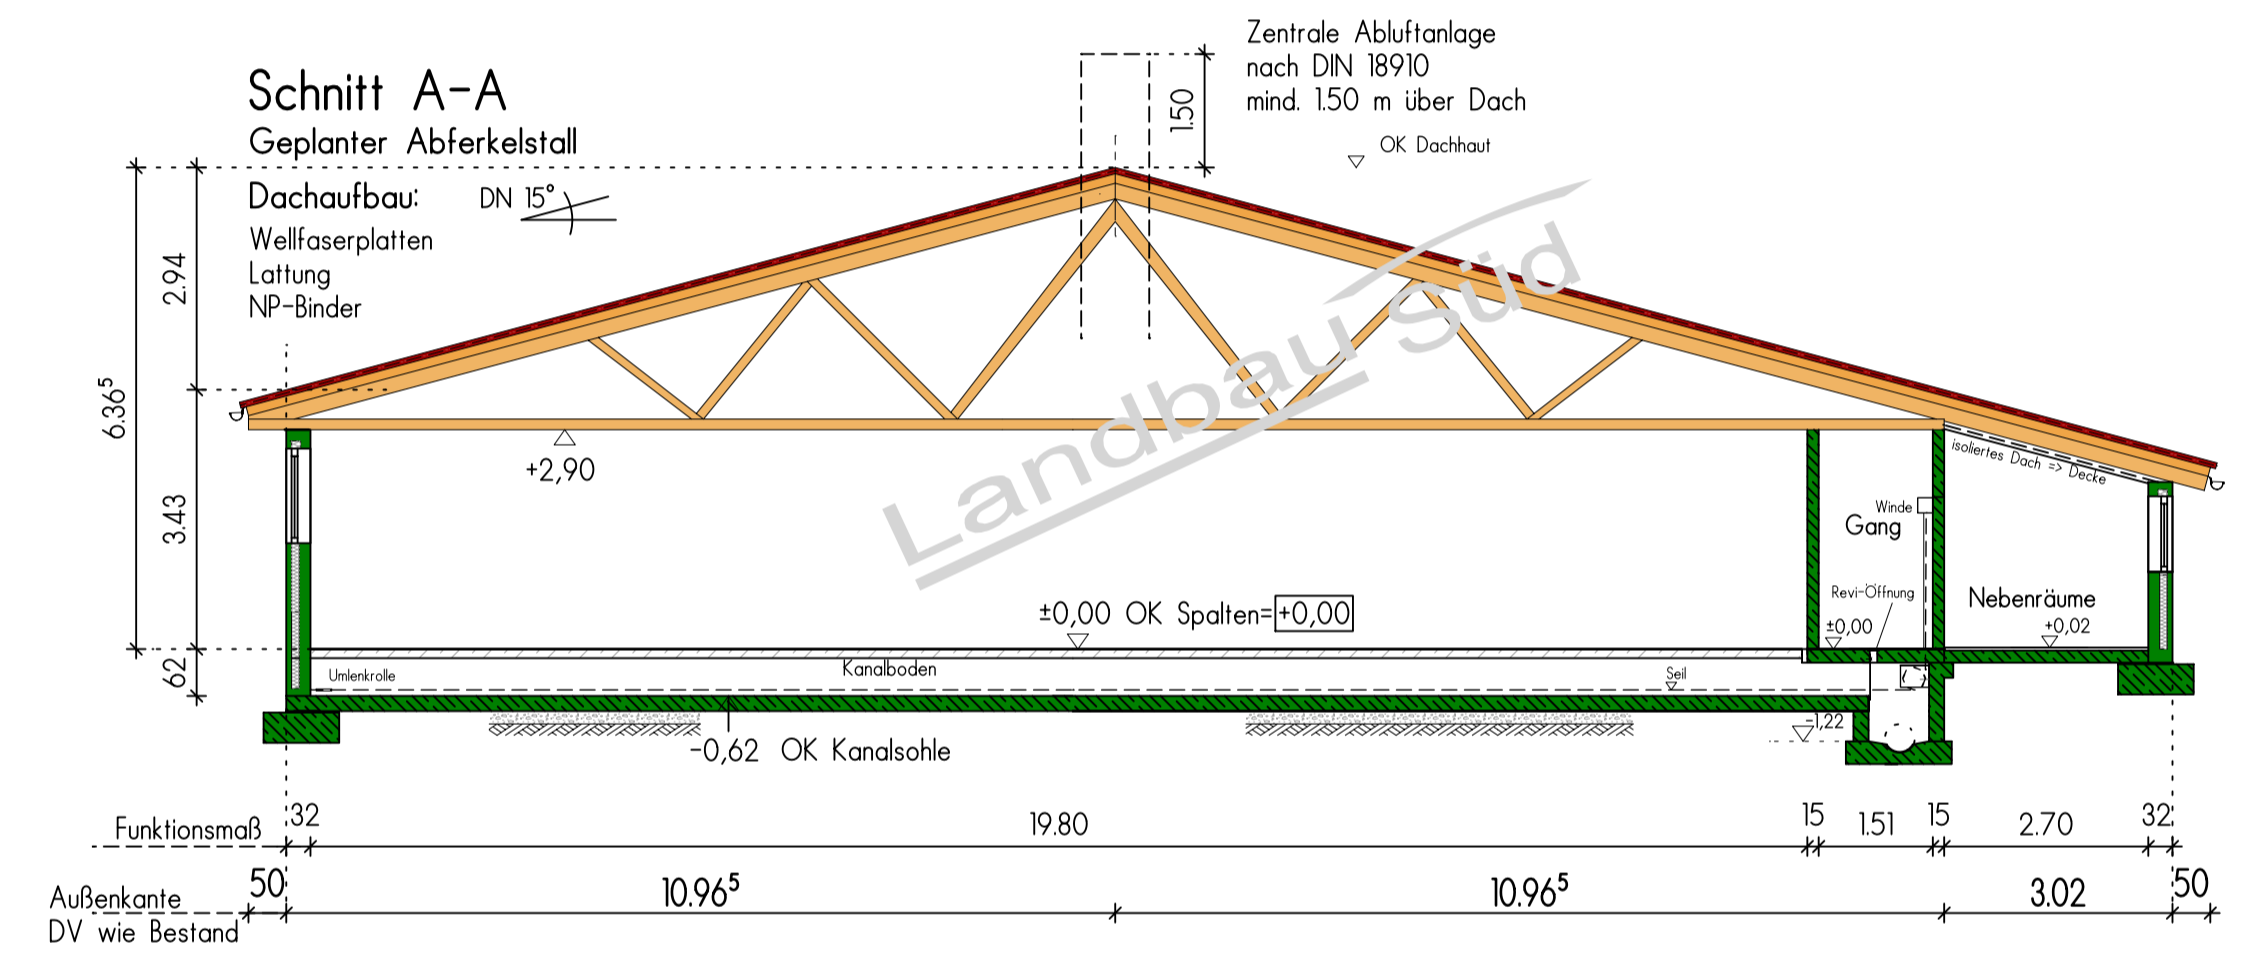

Bauvorhaben: Erweiterung besteh. Hofstelle mit Neubauten; veränderte Inneneinrichtung an Beständen		 Ingenieurbüro Fertigbau GmbH 73430 Aalen, Hopfenstraße 31 Tel. 07361/52805-0 Fax -20 Mail: info@landbausued.de
Plan: Abferkelstall -Grundriss, Schnitte-	Maßstab: 1 : 100	
Jegliche Verwertung durch Vervielfältigung, Ablichtung und Weitergabe an Dritte ist ohne Zustimmung des Urhebers untersagt und unterliegt der Verletzung §§14, 23 und 39 UrhG, und ist somit strafbar.		