

Bauvorhaben: Erweiterung Sauenstall


Plan: -SCHNITTE-

Maßstab:  
1 : 100

**Landbau Süd**

Ingenieurbüro Fertigung GmbH  
 73430 Aalen, Hopfenstraße 31  
 Tel. 07361/52805-0 Fax.-20  
 Mail: info@landbausued.de

Jegliche Verwertung durch Vervielfältigung, Ablichtung und Weitergabe an Dritte ist ohne Zustimmung des Urhebers untersagt und unterliegt der Verletzung §§14, 23 und 39 UrhG, und ist somit strafbar.

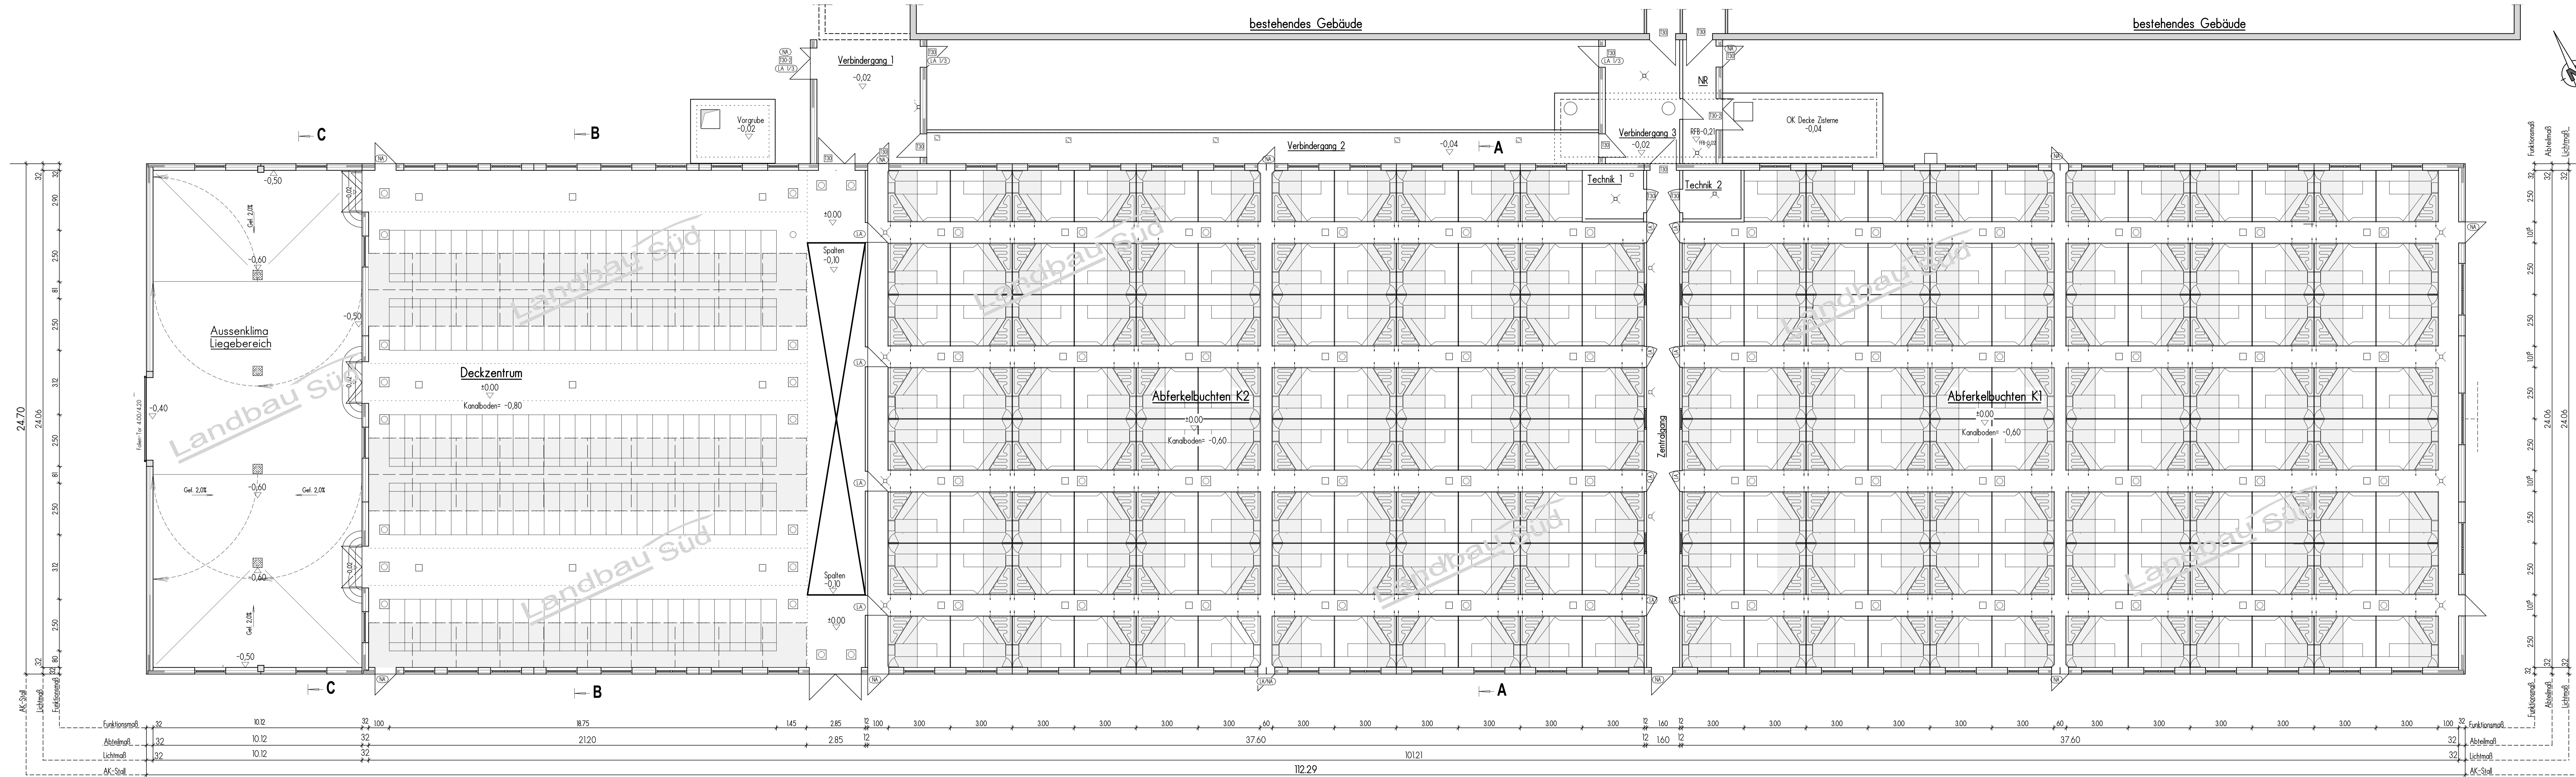

112.29  
AK-Stall

Bauvorhaben: Erweiterung Sauenstall		 <small>Ingenieurbüro Fertigung GmbH          73430 Aalen, Hofenstraße 31          Tel.: 07341/52895-0 Fax: 30          Mail: info@landbausued.de</small>
Plan: -Grundriss-	Maßstab: 1 : 100	
<small>Jegliche Verwertung durch Vervielfältigung, Abichtung und Weitergabe an Dritte ist ohne Zustimmung des Urhebers untersagt und unterliegt der Verletzung §§14, 23 und 39 UrhG, und ist somit strafbar.</small>		