



gepl. Neubau Ferkelstall

AFP-Premiumstall mit +20% Mehrplatz/Tier

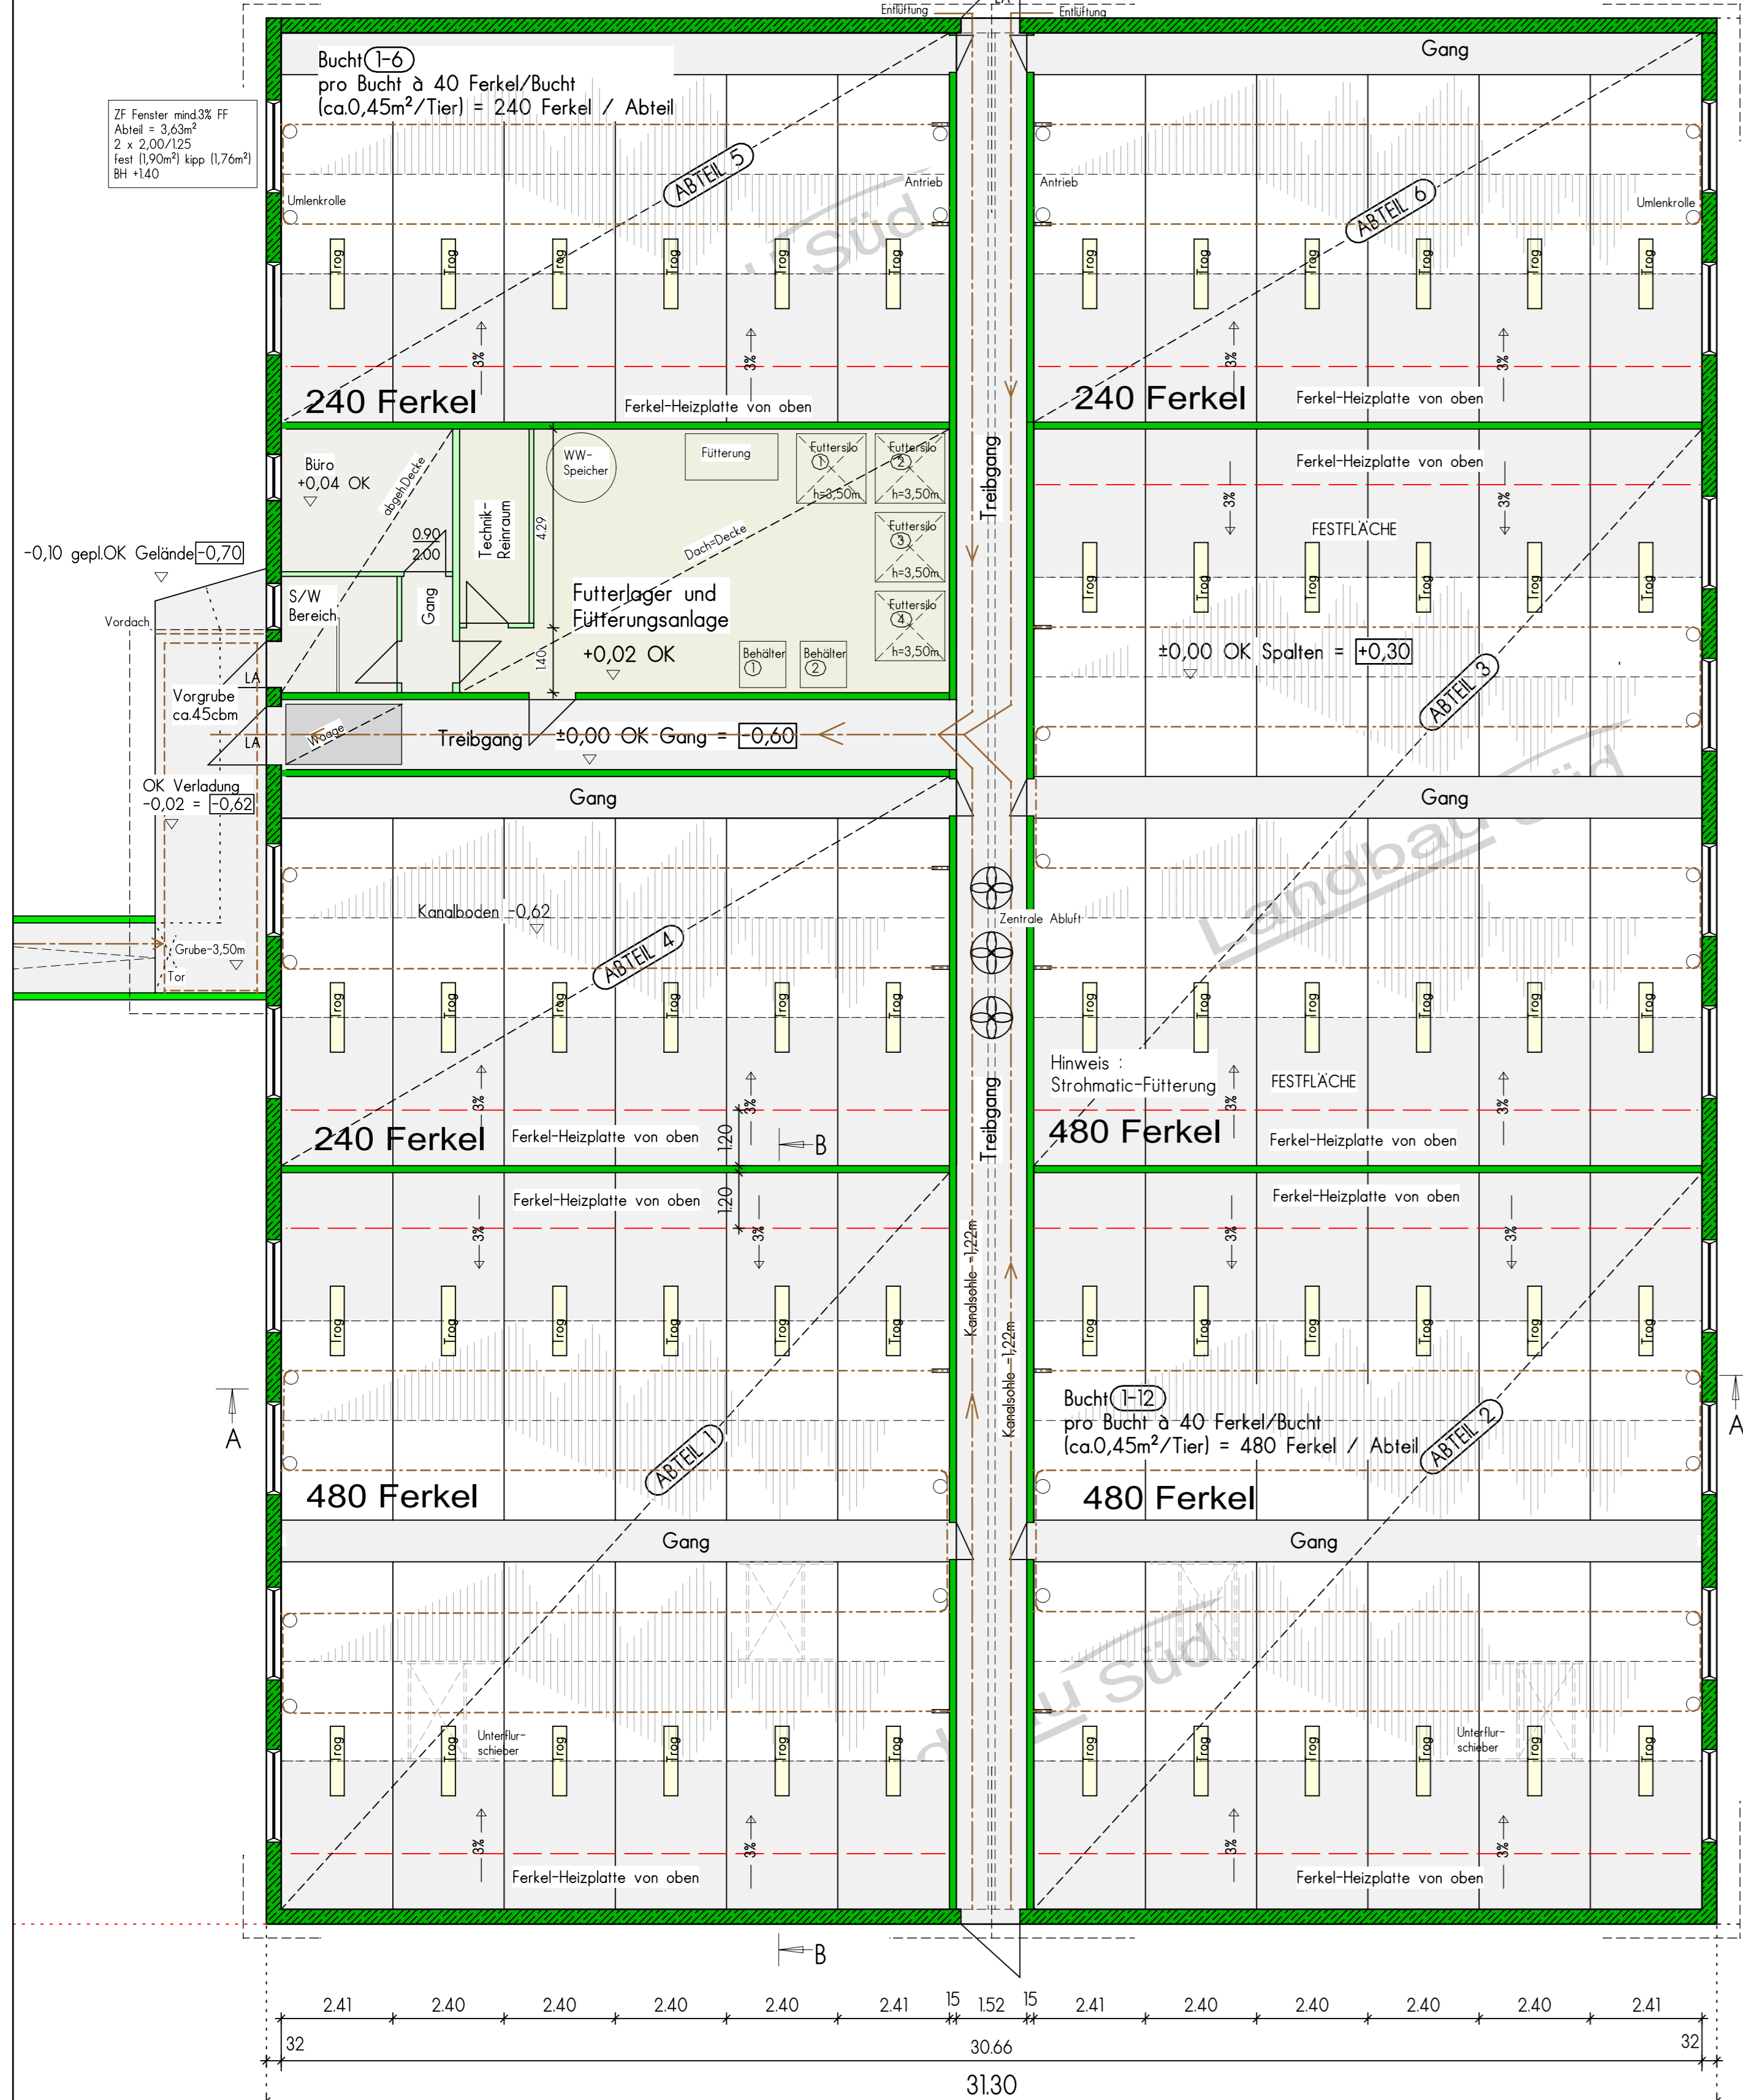


Gesamtierzahl: ca. 2160 Ferkel


Beschäftigungsmaterial für AKTIVITÄTSBEREICHE in jeder Bucht Einbau von mind. 3 verschiedene Angebote z.Bsp. Strohautomat Rohfaserautomat Kette mit versch.organischem Beschäftigungsmaterial

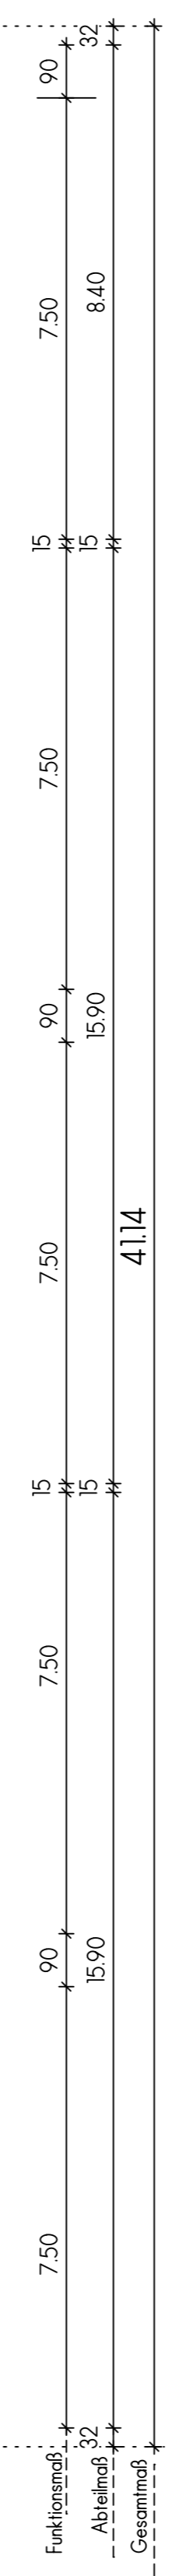

Schnitt B-B Geplanter Ferkelstall

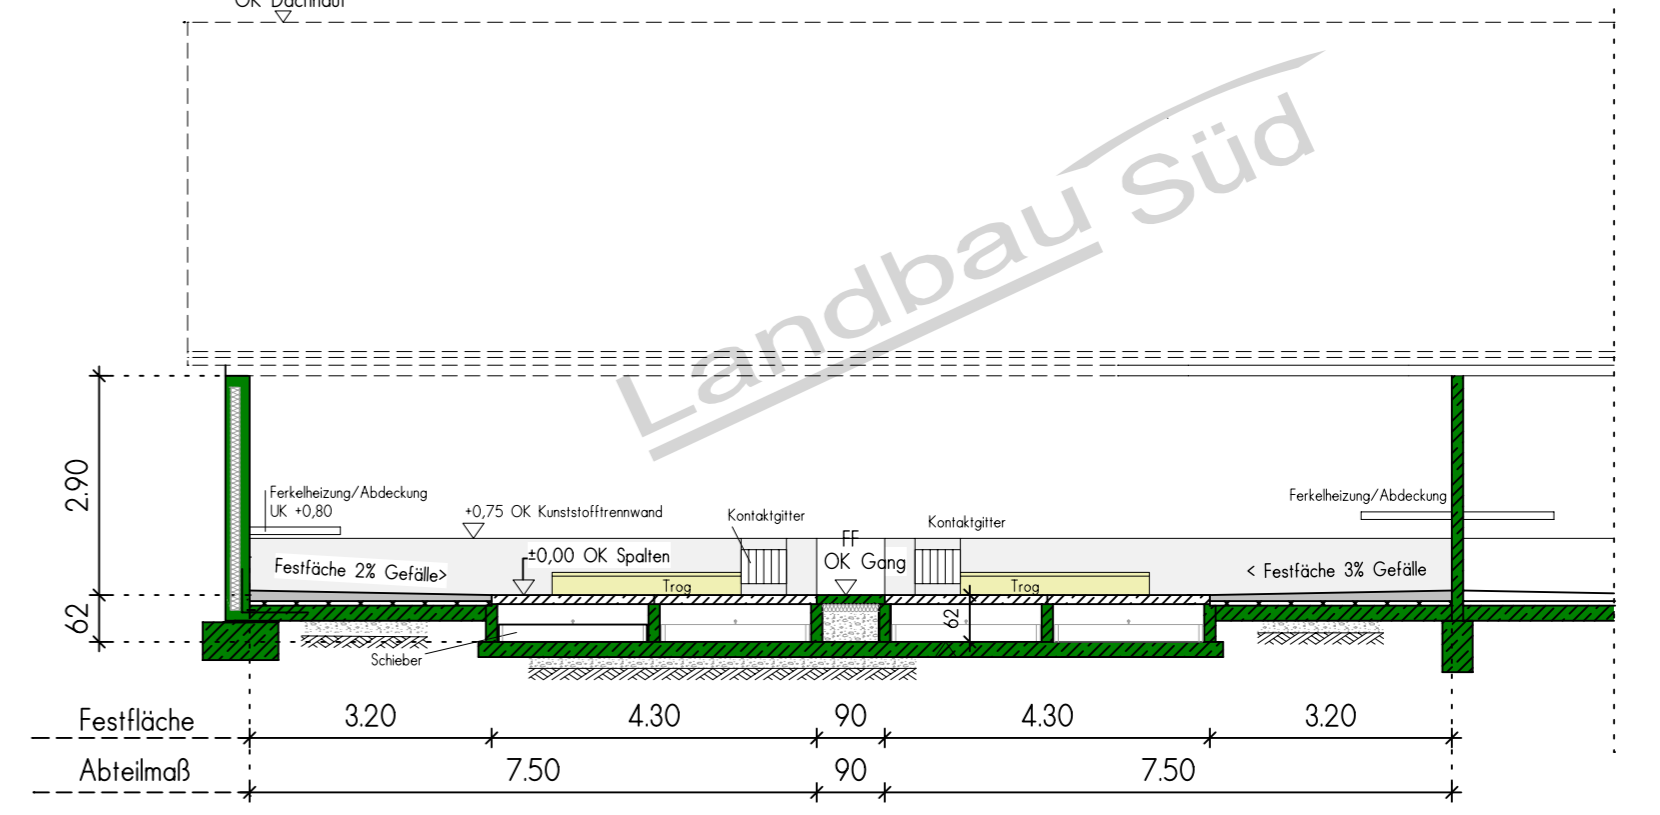

Schnitt A-A Geplanter Ferkelstall

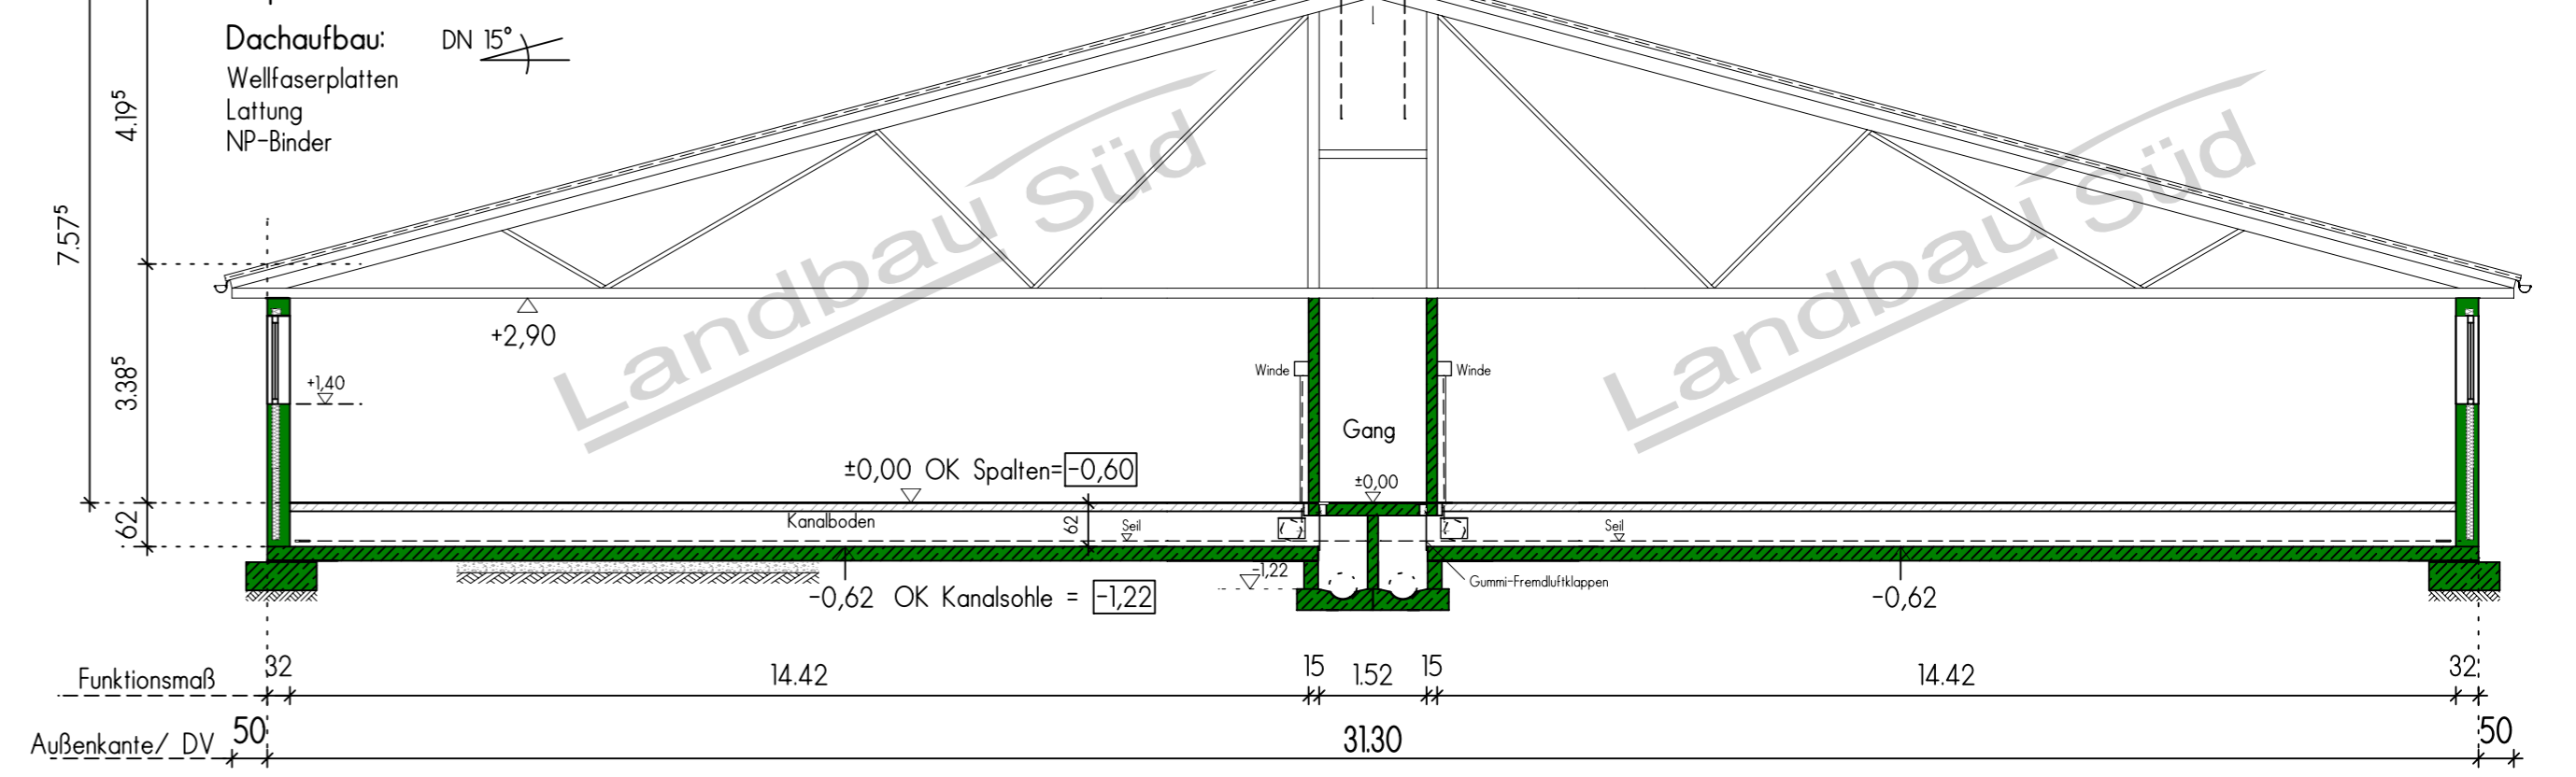

Bauvorhaben:
Erweiterung besteh. Hofstelle mit Neubauten; veränderte Inneneinrichtung an Beständen

Plan: Ferkelstall -Grundriss, Schnitte- Maßstab: 1 : 100

Jegliche Verwertung durch Vervielfältigung, Ablichtung und Weitergabe an Dritte ist ohne Zustimmung des Urhebers untersagt und unterliegt der Verletzung §§14, 23 und 39 UrhG, und ist somit strafbar.

Landbau Süd
Ingenieurbüro Fertigung GmbH
73430 Aalen, Hopfenstraße 31
Tel. 07361/52805-0 Fax.-20
Mail: info@landbausued.de