

Index	Bearbeiter	Datum	Beschreibung
-	-	-	-
-	-	-	-
-	-	-	-
CAD DWG DATEI: 210215 Neubau FAZ für EIP.dwg			

Projektleitung: - Telefon: -
 e-Mail: -

Planfertiger:

DANBAUER
 Hoch- u. Industriebau GmbH

Am Wiesengrund 2 D-17192 Waren/ Müritz
 Tel.: +49 3991 1872 080 Fax: +49 3991 1872 081
 Web: www.der-stallbauer.de e-mail: kontakte@danbauer.de

Bauherr: - - -	geprüft und zur Bauausführung freigegeben	
	Unterschrift Bauherr:	Unterschrift Architekt/Planer:

Bauvorhaben:
Neubau Ferkelaufzuchtstall
 -


Bauort: - Flur: - Gemarkung: -
 Straße: - Flurst.Nr.: - Gemeinde: -

Technische Änderungen und Konstruktionsverbesserungen aus Gründen der Wirtschaftlichkeit, die zu Abweichungen der Abmaße, Grundflächen und Ansichten führen können, bleiben vorbehalten.

STATIK UND WÄRMESCHUTZNACHWEISE BEACHTEN! Alle Maße sind Rohbaumaße, vor Ausführung der Leistungen sind diese vor Ort zu kontrollieren und zu überprüfen! Abweichungen sind SOFORT der Bauleitung mitzuteilen!

Diese Zeichnung unterliegt unserem Urheberrecht (Copyright). Ohne unsere Zustimmung darf sie nicht vervielfältigt, dritten Personen mitgeteilt oder anderweitig verwendet werden. Widerrechtliche Benutzung zieht straf- und zivilrechtliche Folgen nach sich.

Bauteil: Schnitt	Maßstab: 1:50 bei 841x297	Datum: -	Plan Nr: -	Index: -
Projektnr: -	gezeichnet: -		2.0	-

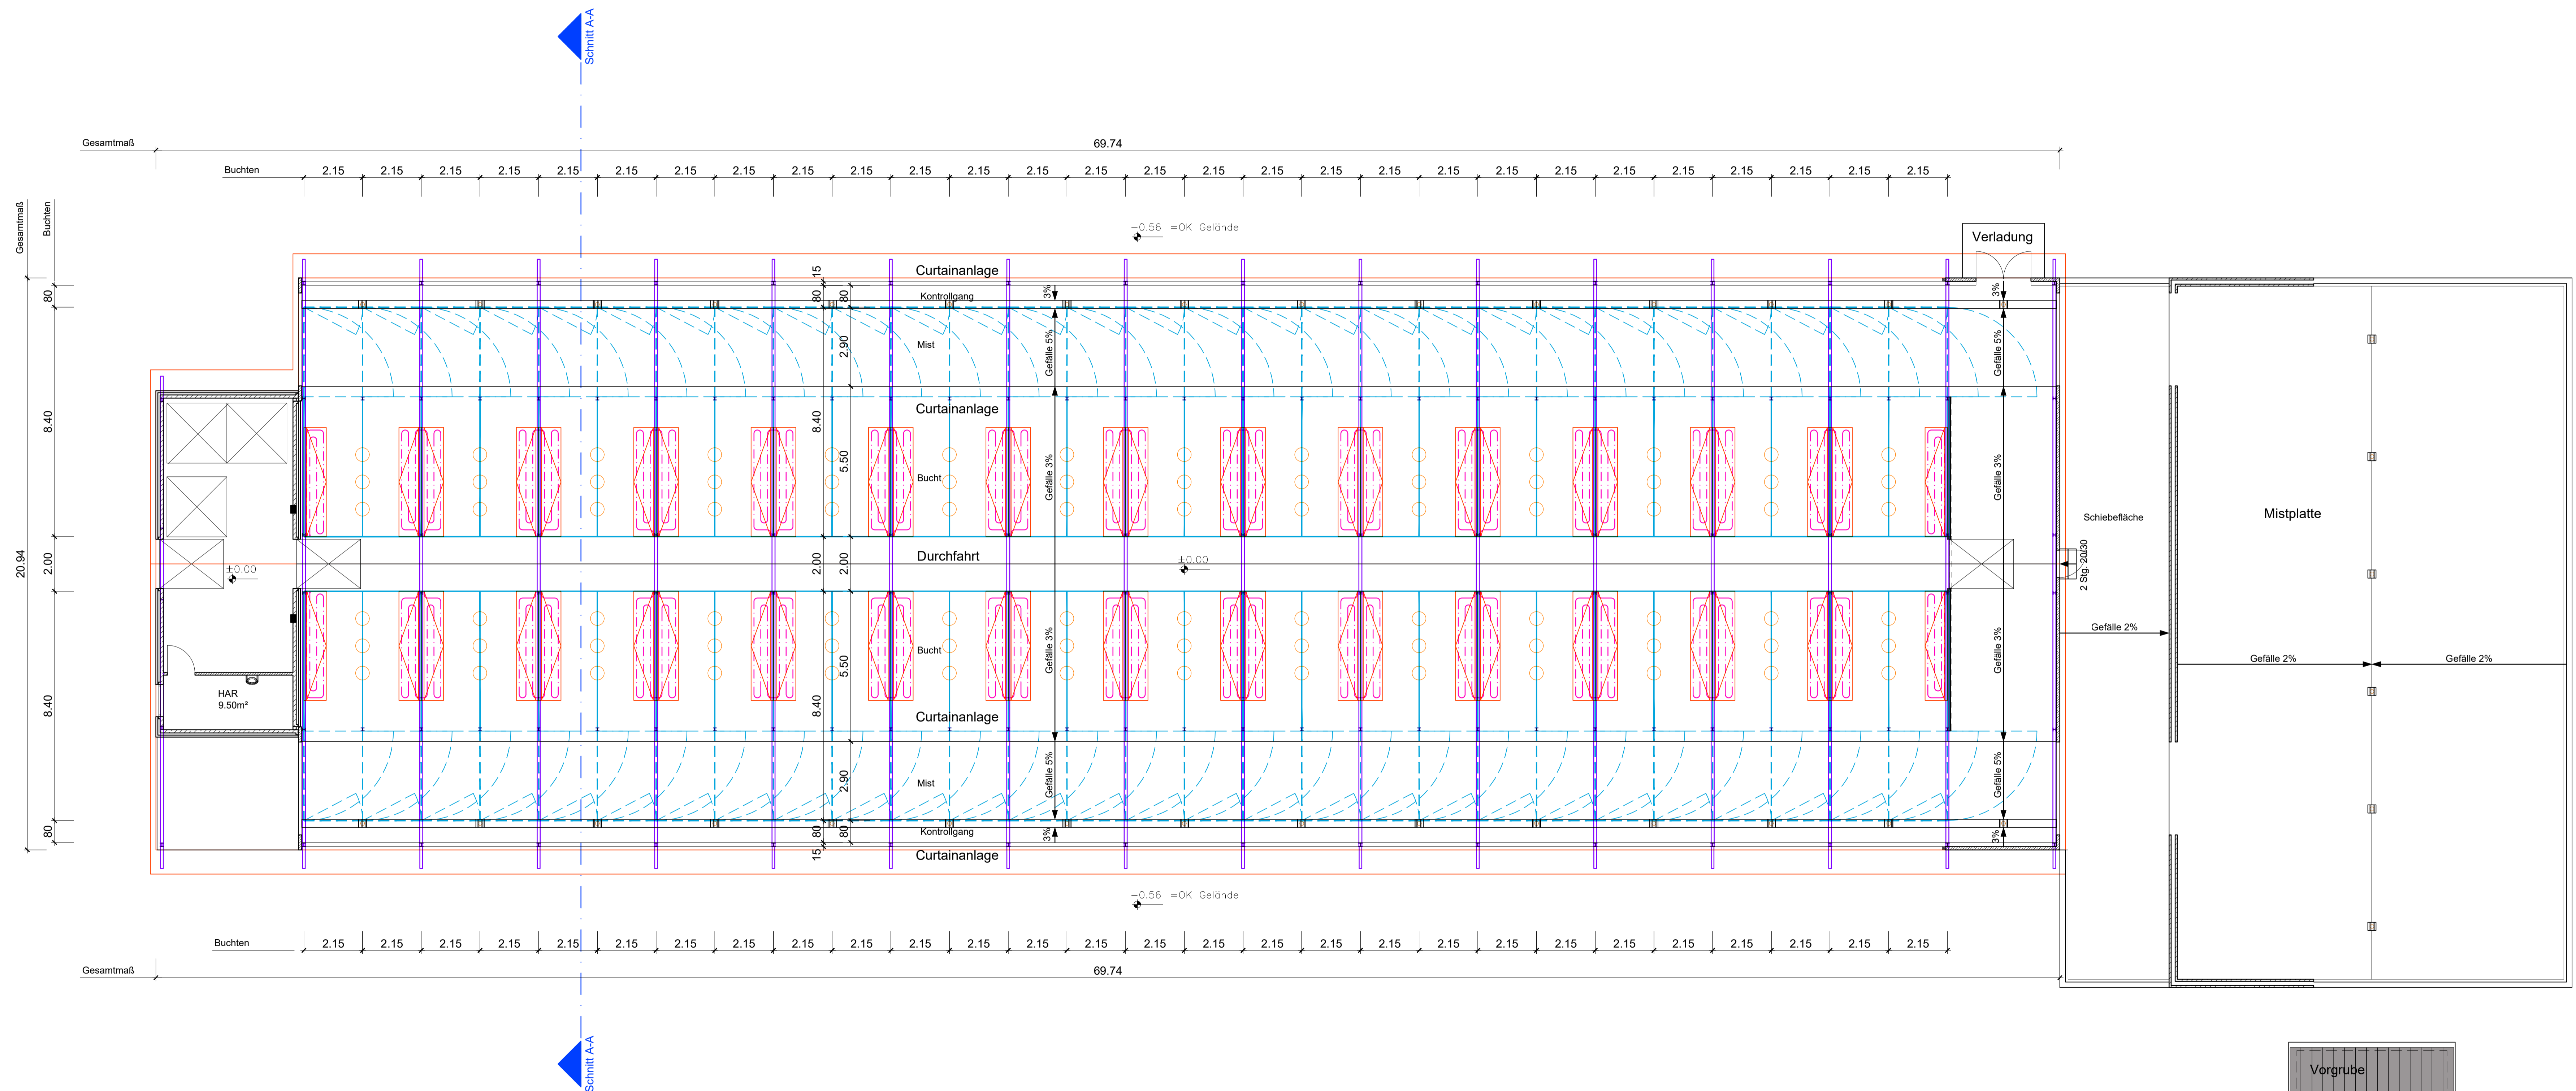

Index	Bearbeiter	Datum	Beschreibung
			CAD DWG DATEI: 210215 Neubau FAZ für EIP.dwg
Projektleitung: -		Telefon: - e-Mail: -	

Planfertiger:

DANBAUER
Hoch- u. Industriebau GmbH

Am Wiesengrund 2 D-17192 Waren/ Müritz
Tel.: +49 3991 1872 080 Fax: +49 3991 1872 081
Web: www.der-stallbauer.de e-mail: kontakte@danbauer.de

Bauherr:	geprüft und zur Bauausführung freigegeben
·	-----
·	Unterschrift Bauherr:
·	Unterschrift Architekt/Planer:

Bauvorhaben:
Neubau Ferkelaufzuchtstall

Bauort: - Flur: - Bemerkung: -
Straße: - Flurst.Nr: - Gemeinde: -

Technische Änderungen und Konstruktionsverbesserungen aus Gründen der Wirtschaftlichkeit, die zu Abweichungen der Abmaße, Grundrissen und Ansichten führen können, bleiben vorbehalten.
STATIK UND WÄRMESCHUTZNACHWEISE BEACHTEN! Alle Maße sind Rohbaum Maße, vor Ausführung der Leistungen sind diese vor Ort zu kontrollieren und zu überprüfen! Abweichungen sind SOKOFI die Bauleitung mitzuteilen!
Diese Zeichnung unterliegt unserem Urheberrecht (Copyright). Ohne unsere Zustimmung darf sie nicht vervielfältigt, Dritten Personen mitgeteilt oder anderweitig verwendet werden. Wiederverbreitung zieht straf- und zivilrechtliche Folgen nach sich.

Bauteil: Stallebene			
Maßstab: 1:100 bei 1240x594	Datum: -	Plan Nr:	Index
Projektnr: -	gezeichnet: -	1.1	-