



Bauvorhaben: Neubau Ferkelstall		 Ingenieurbüro Fertigbau GmbH 73430 Aalen, Hopfenstraße 31 Tel. 07361/52895-0 Fax -29 Mail: info@landbausued.de
Plan: Ferkelstall -Grundriss-	Maßstab: 1 : 100	
Jegliche Verwertung durch Vervielfältigung, Ablichtung und Weitergabe an Dritte ist ohne Zustimmung des Urhebers untersagt und unterliegt der Verletzung §§14, 23 und 39 UrhG, und ist somit strafbar.		

Schnitt A-A

Dachaufbau:
 Betondachsteine
 Lattung/Konterlattung
 Dachschalung
 NP-Binder

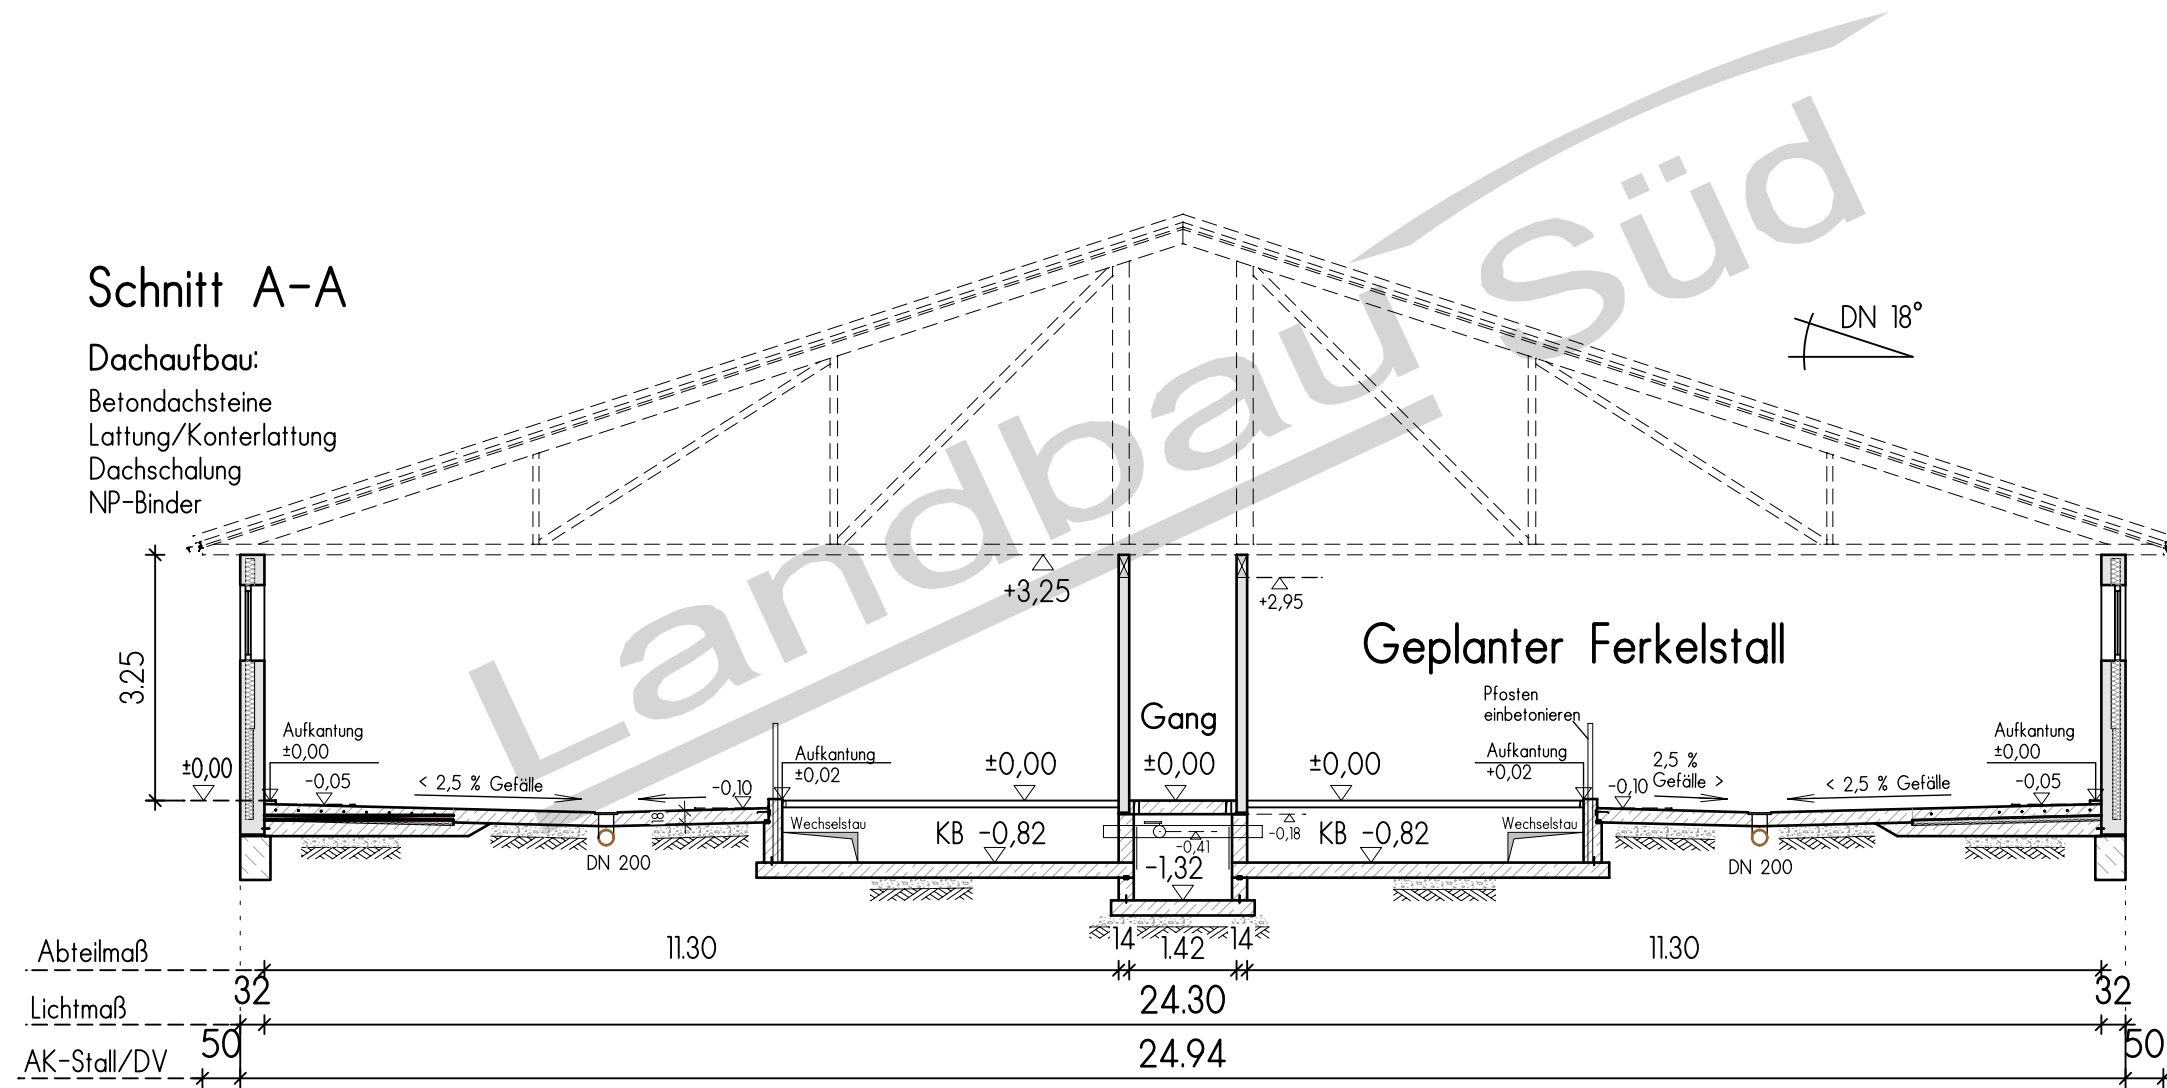

Bauvorhaben: Neubau Ferkelstall		 Ingenieurbüro Fertigbau GmbH 73430 Aalen, Hopfenstraße 31 Tel. 07361/52805-0 Fax.-20 Mail: info@landbausued.de
Plan:	Ferkelstall -Schnitt-	
Jegliche Verwertung durch Vervielfältigung, Ablichtung und Weitergabe an Dritte ist ohne Zustimmung des Urhebers untersagt und unterliegt der Verletzung §§14, 23 und 39 UrhG, und ist somit strafbar.		