

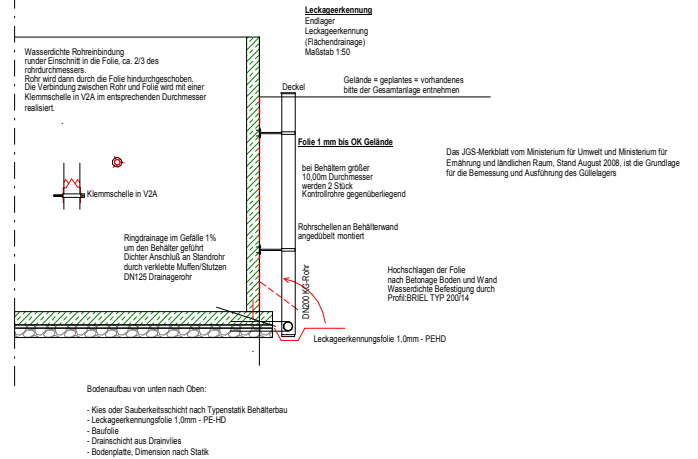
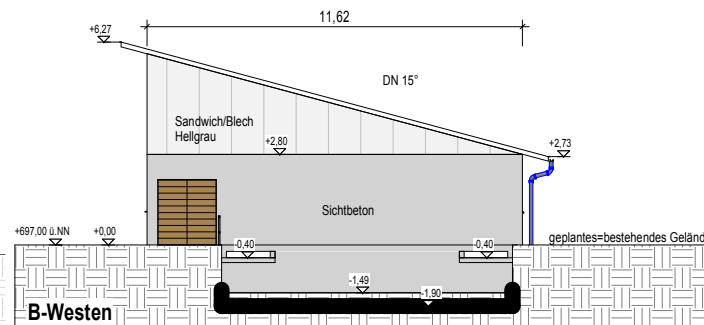
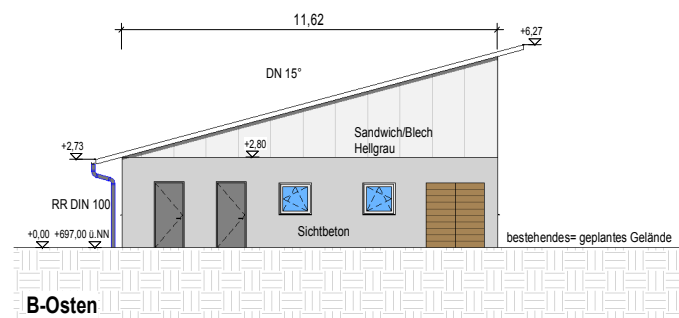



Detail Leckageerkennung

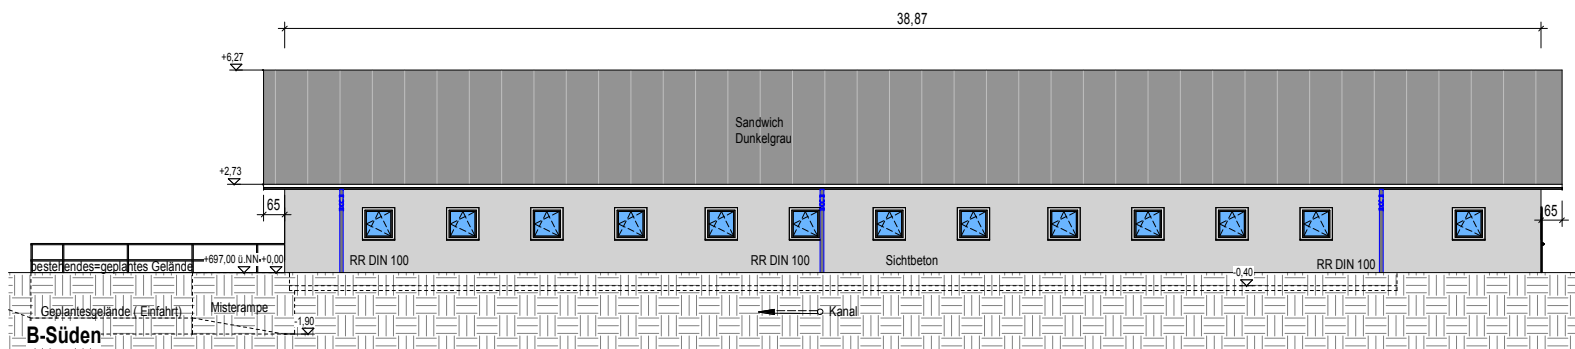

18-211-4a	Neubau Maststall und Ferkelstall		BAUANTRAG
	Schnitte		
	Grundstück: 1045		B2
	Bauherr: [REDACTED]		
Maststab: Wie angezeigt		Architekt:	
Datum: 01.03.2018		Thomas Glück Architekt, Unterbach 3b, 68696 Unterbach / Owingen	
gefertigt: RB		Tel. 07557 / 929864, Fax 07557 / 929865	

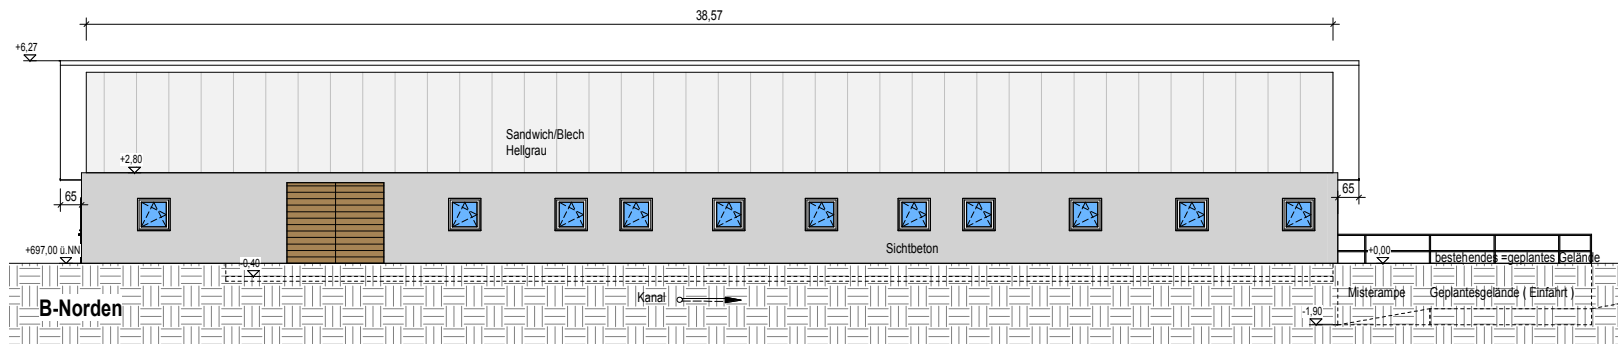

18-211-4a	Neubau Maststall und Ferkelstall		BAUANTRAG
	Ansichten Ferkelstall Süd, West, Nord, Ost		
	Grundstück: 1045	B4	
	Bauherr: [REDACTED]		
Maßstab: 1 : 100	Datum: [REDACTED]		Architekt:
gefertigt: RB	Planung: [REDACTED]		Thomas Glück Architekt, Unterbach 3b, 88696 Unterbach / Owingen Tel. 07557 / 929864, Fax 07557 / 929865

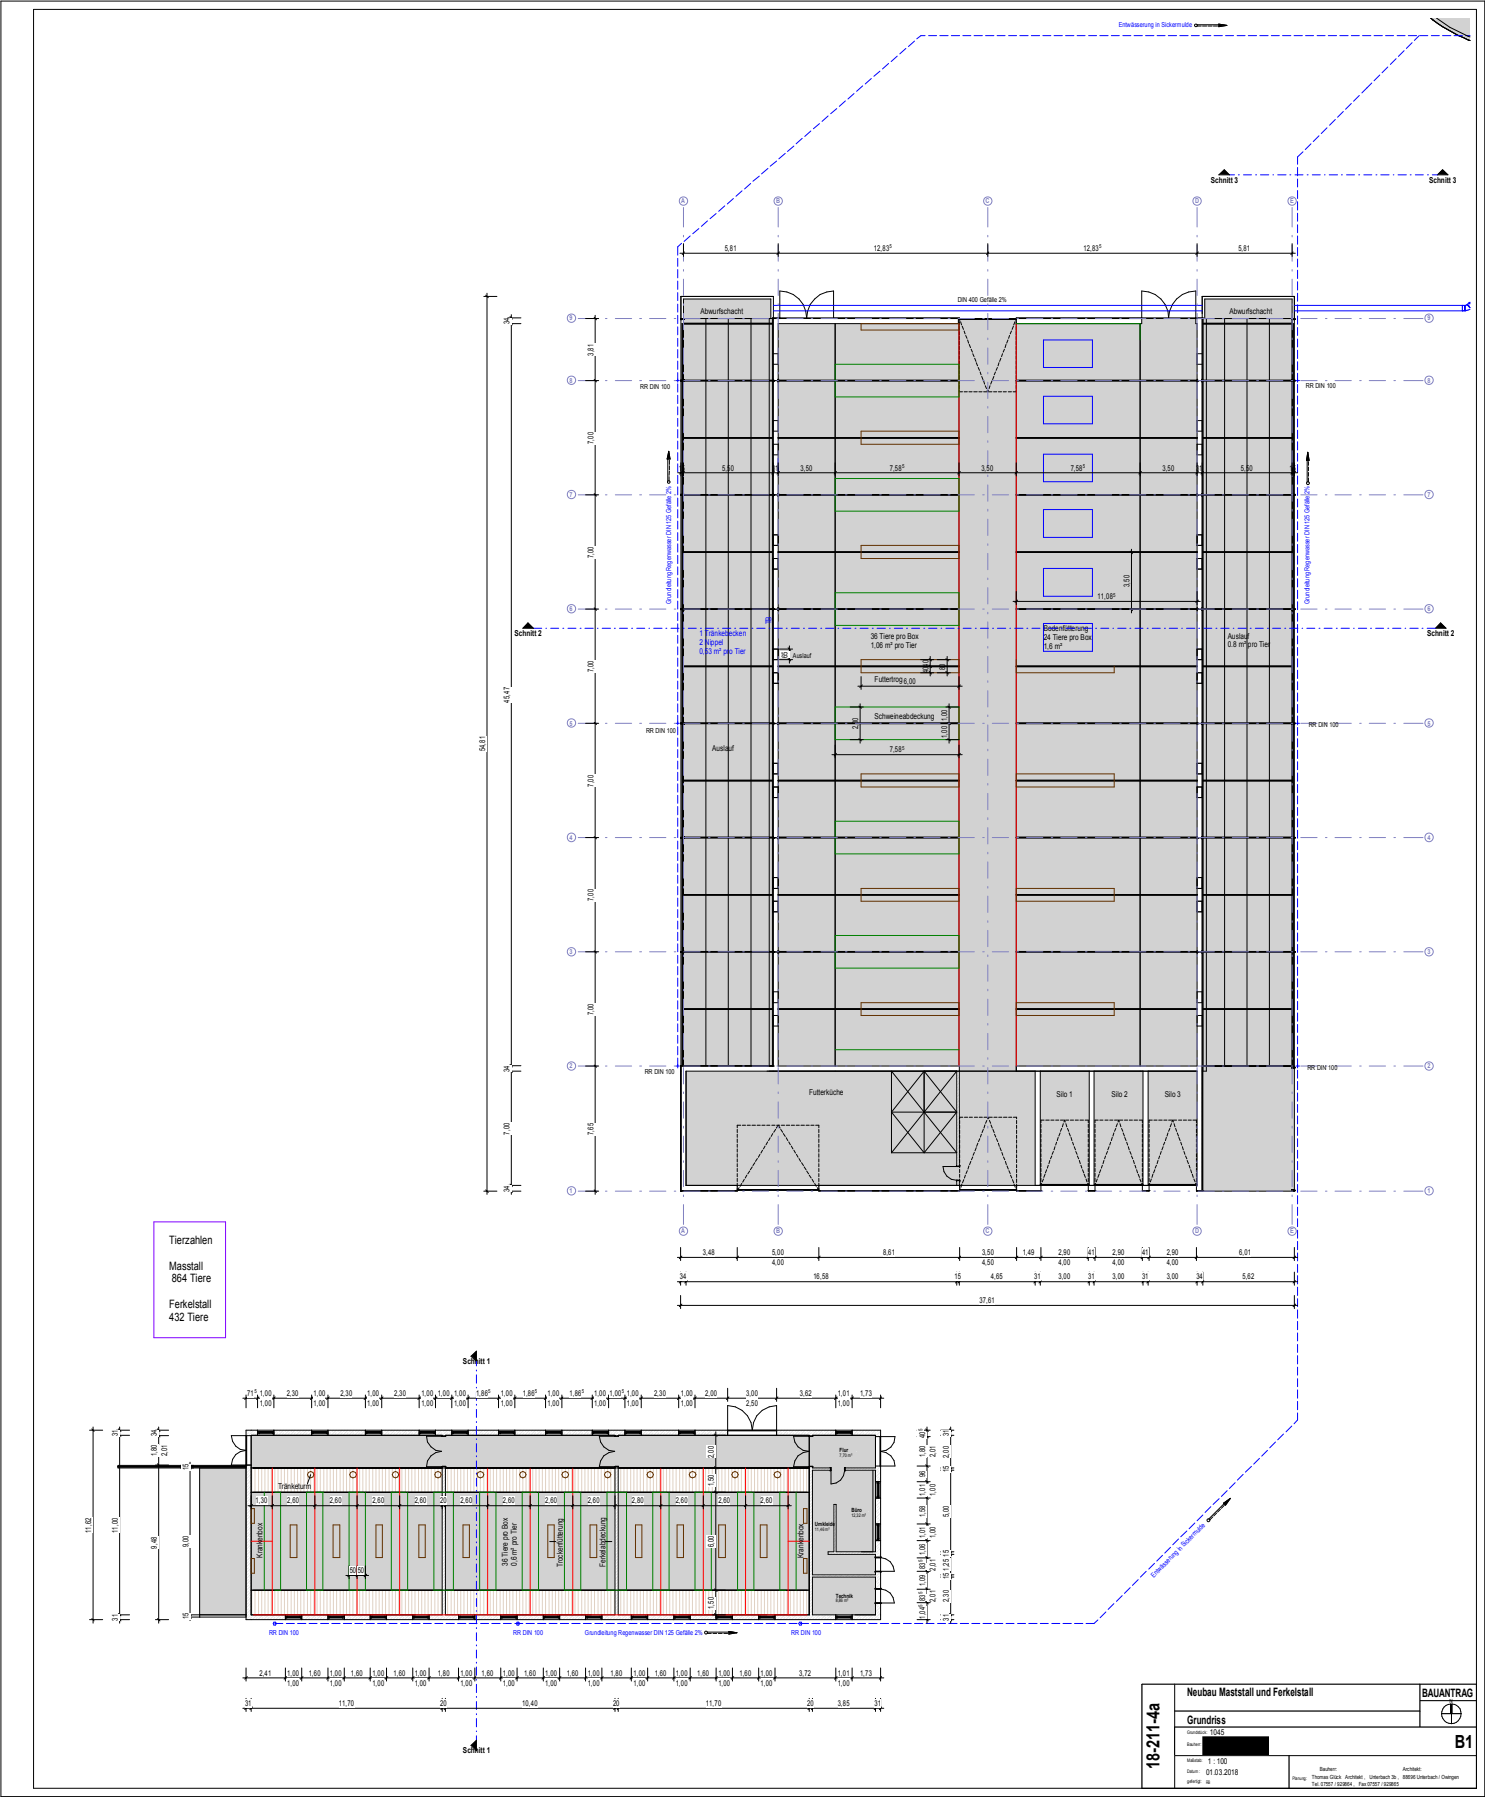

Tierzahlen
 Maststall
 864 Tiere
 Ferkelstall
 432 Tiere

18-211-4a	Neubau Maststall und Ferkelstall			BAUANTRAG
	Grundriss			
	Datum: 01.03.2018 Maßstab: 1:100			
	Autor: Projektleiter:		Architekt: Bauherr:	