




Detail Leckageerkennung

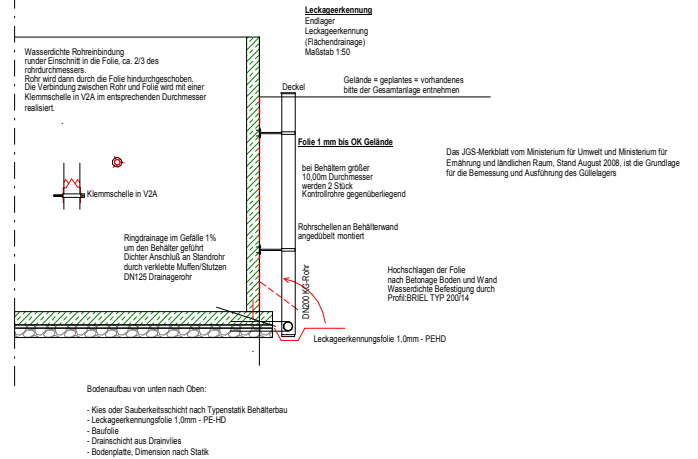

18-211-4a	Neubau Maststall und Ferkelstall		BAUANTRAG
	Schnitte		
	Grundstück: 1045		B2
	Bauherr: [REDACTED]		
Maststab: Wie angezeigt		Architekt:	
Datum: 01.03.2018		Thomas Glück Architekt, Unterbach 3b, 68696 Unterbach / Owingen	
gefertigt: RB		Tel. 07557 / 929864, Fax 07557 / 929865	

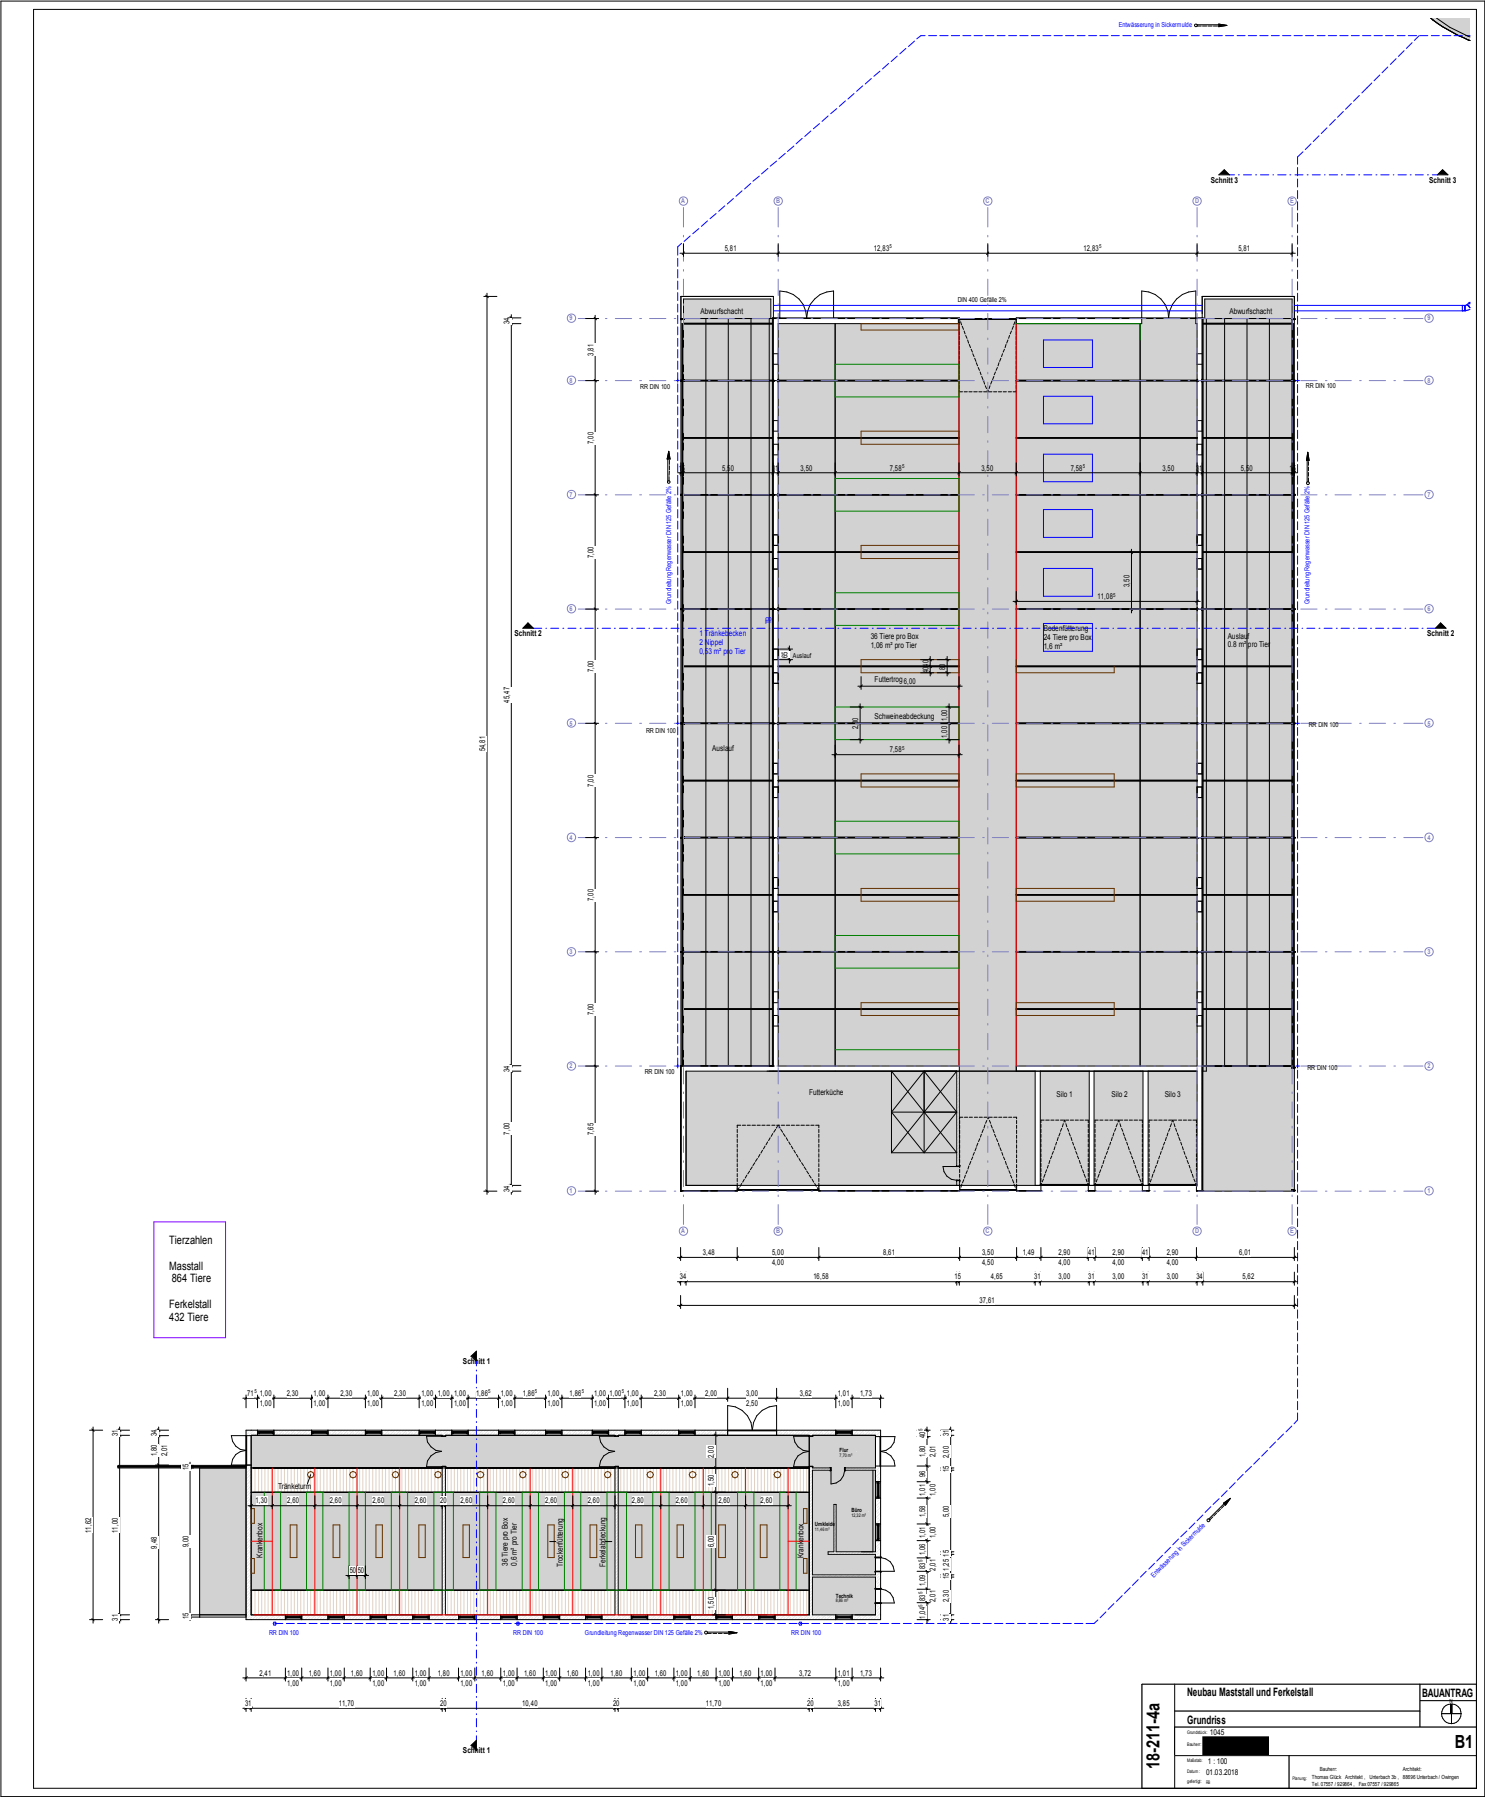


Tierzahlen
 Maststall
 864 Tiere
 Ferkelstall
 432 Tiere

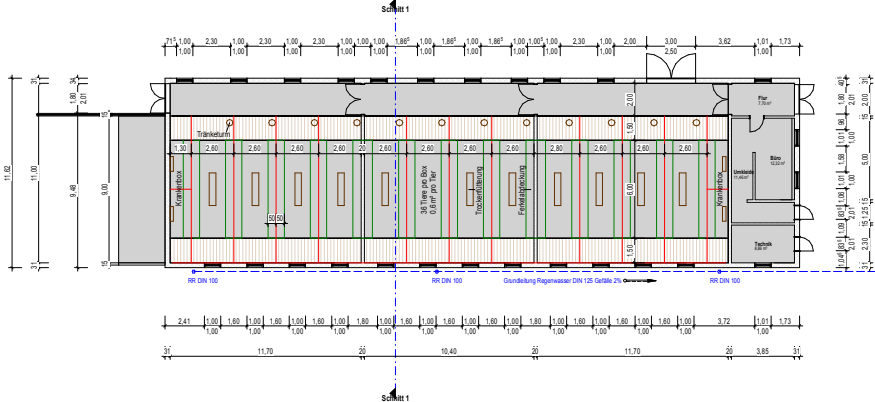


18-211-4a	Neubau Maststall und Ferkelstall		BAUANTRAG
	Grundriss		B1
	Kunde: [REDACTED]		Architekt: [REDACTED]
Maststall 1: 100		Architekt:	Architekt:
Datum: 01.03.2018		Planung:	Planung:
Zeichner:		Zeichner:	Zeichner:
Proj.:		Proj.:	Proj.:


Norden Maststall

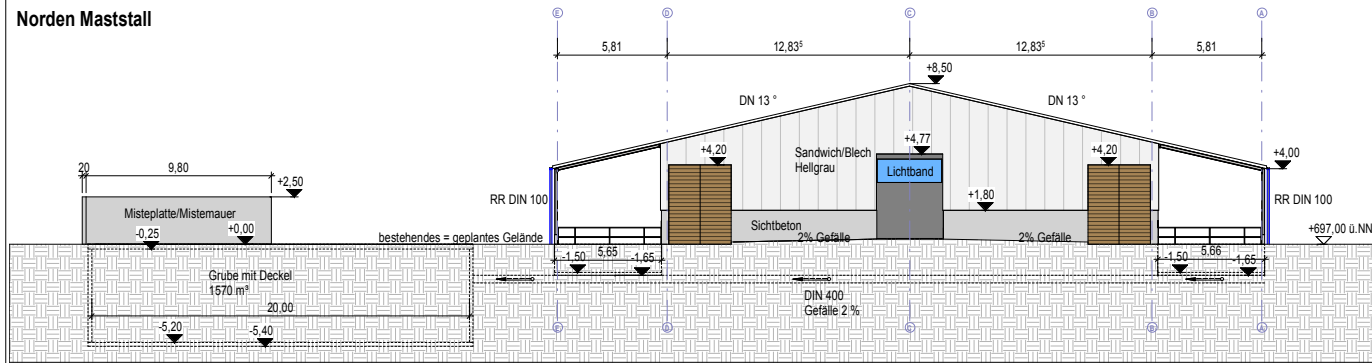


Osten Maststall

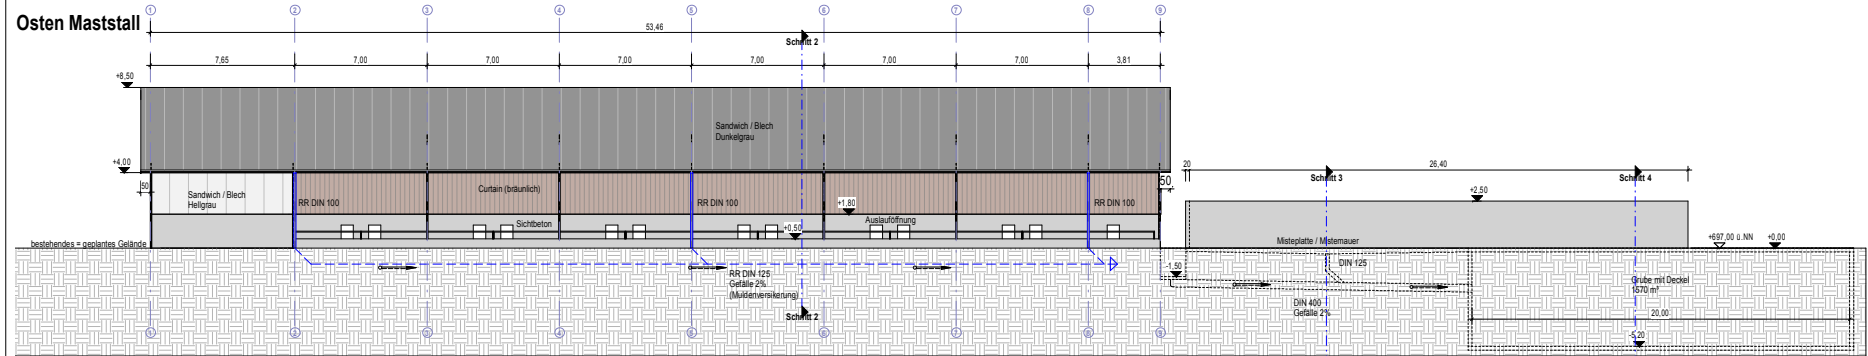

Westen Maststall

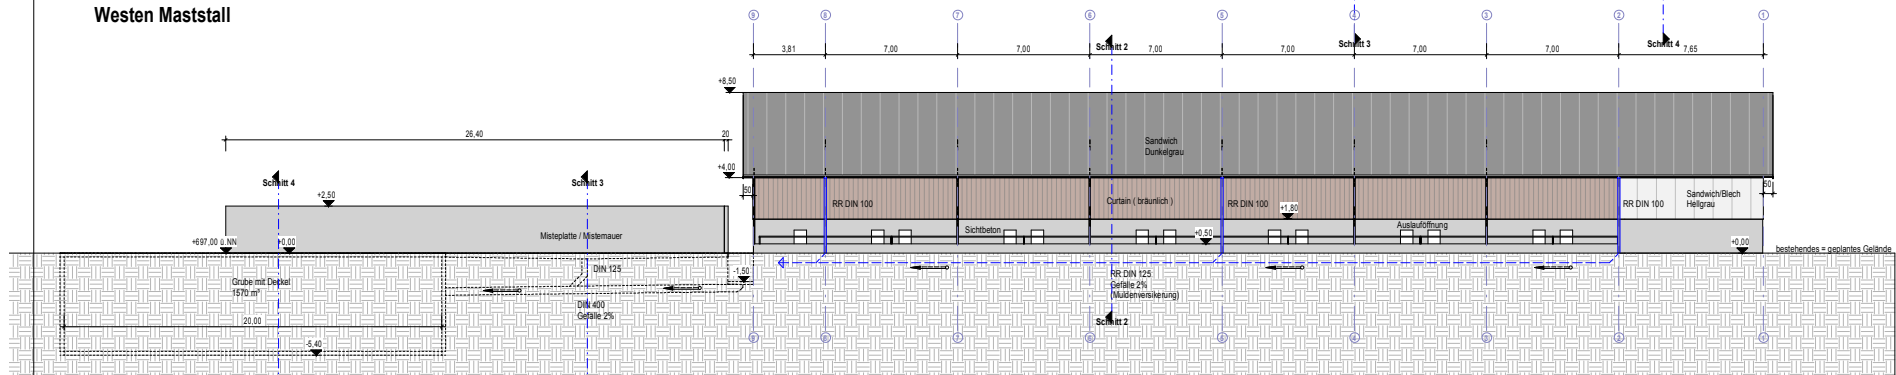

Süden Maststall

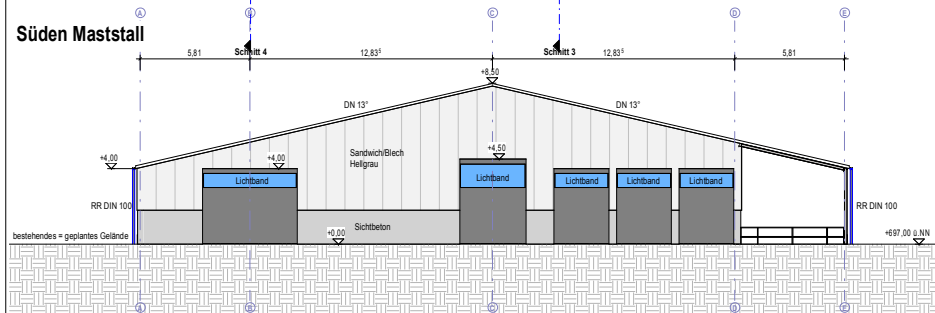

18-211-4a	Neubau Maststall und Ferkelstall		BAUANTRAG
	Ansicht Maststall Norden/Osten/Süden/Westen		
	Grunderwerb: 1045		B3
	Beauftragter: [REDACTED]		
	Maßstab: 1:100		Architekt: Thomas Gluck Architekt, Untertürkheim 8869 Untertürkheim / Oerling Tel. 07141 123456 - Fax 07141 123456
Datum: 29.02.2018			