



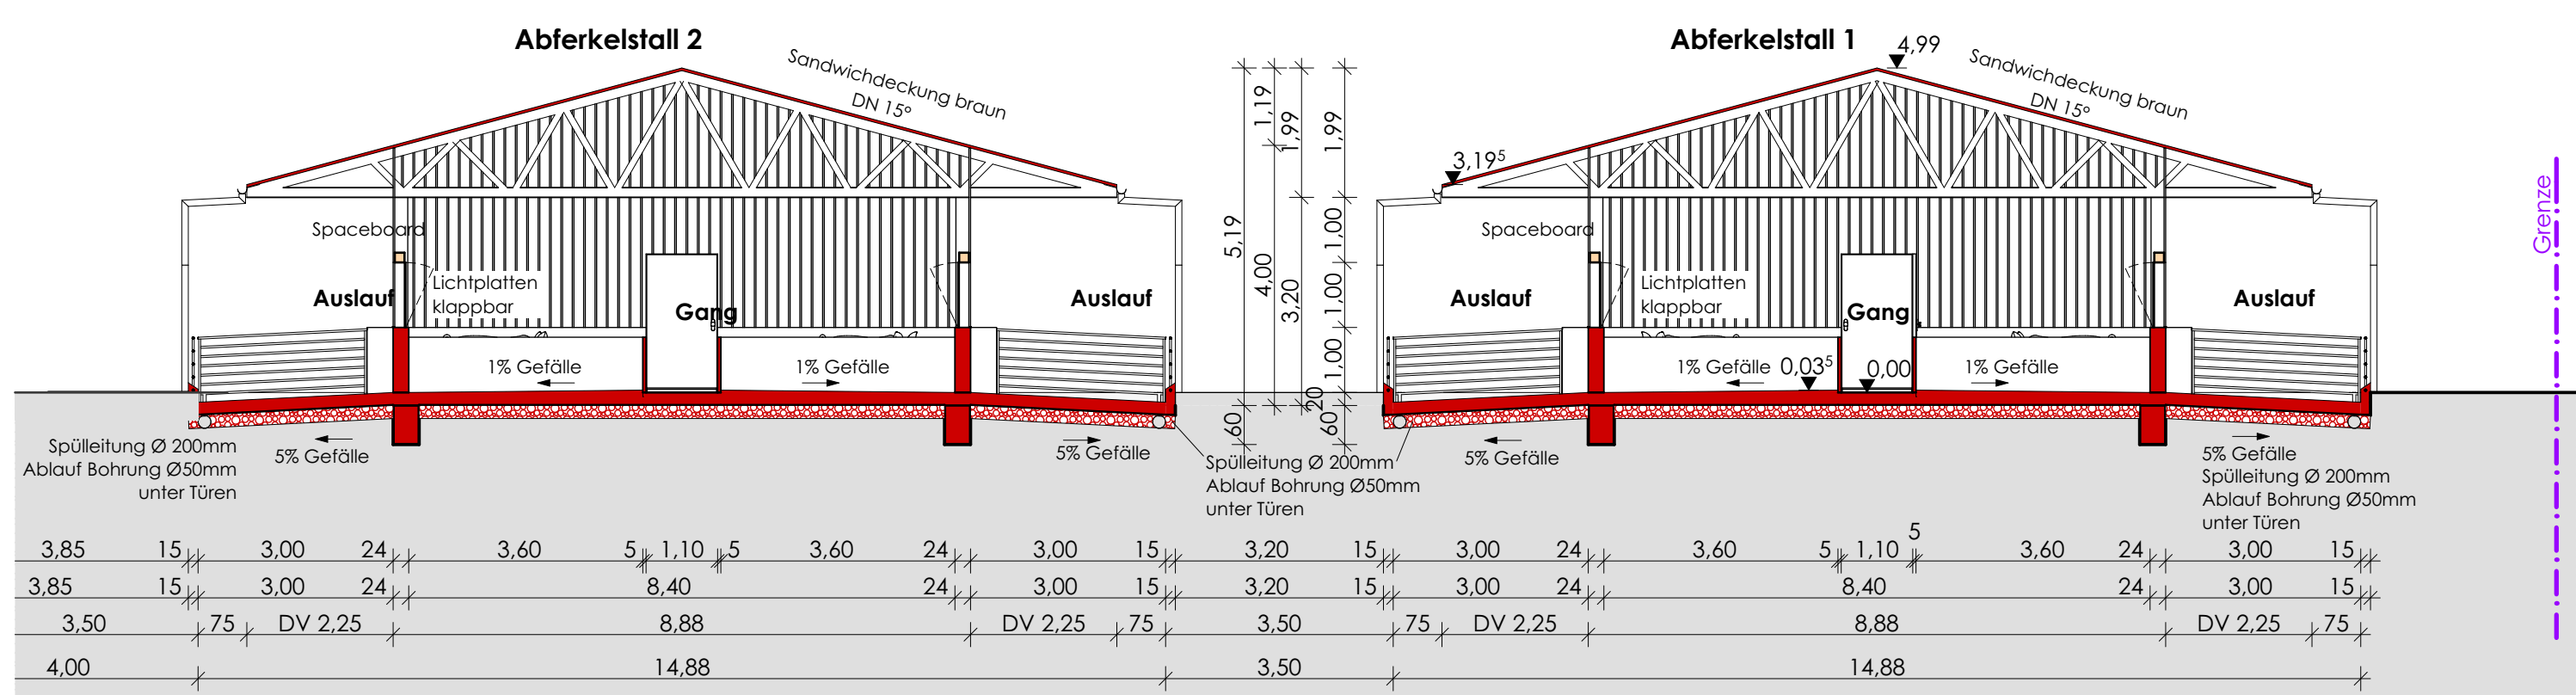

**Grundriss**

- Legende:
- Abbruch
  - Bestand
  - Neubau

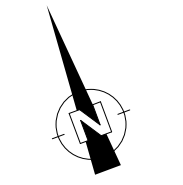

**Schnitt A-A**

Maßstab	Datum	Projekt	Plan-Nr.	gez.
1:100	25.07.2016	16.307	03	Straub
<b>Projekt</b>				
<b>Grundriss, Schnitt A-A</b>				
<b>Abferkelställe 1 und 2</b>				
anerkannt				<b>freie architektur</b> <b>hilde haas</b>
gefertigt				elberweg 5 97996 niederstellen telefon 07932-60153 hildehaas@architektenhaas.de www.architektenhaas.de