best. Zaun

best. Zaun

best. Zaun

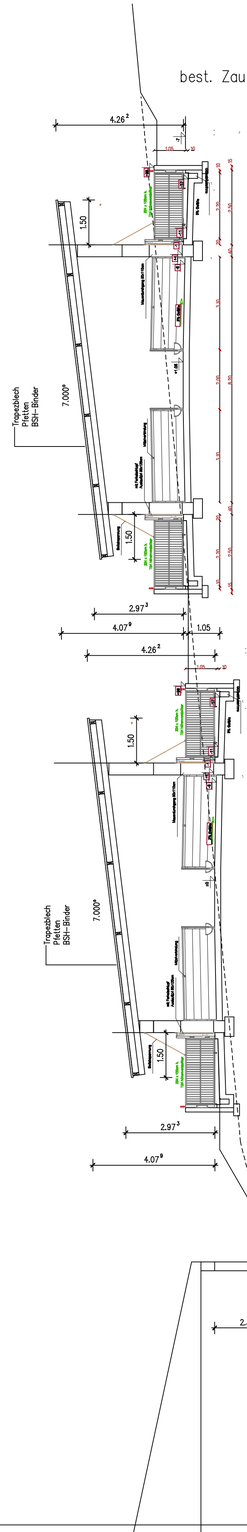

Schnitt A–A

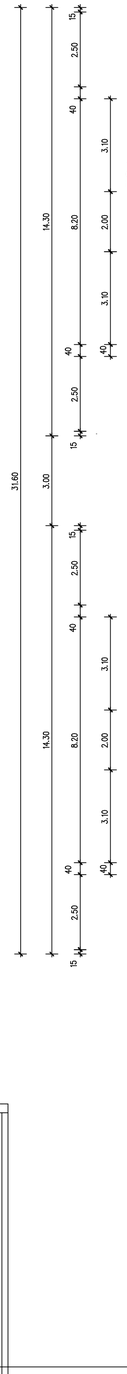

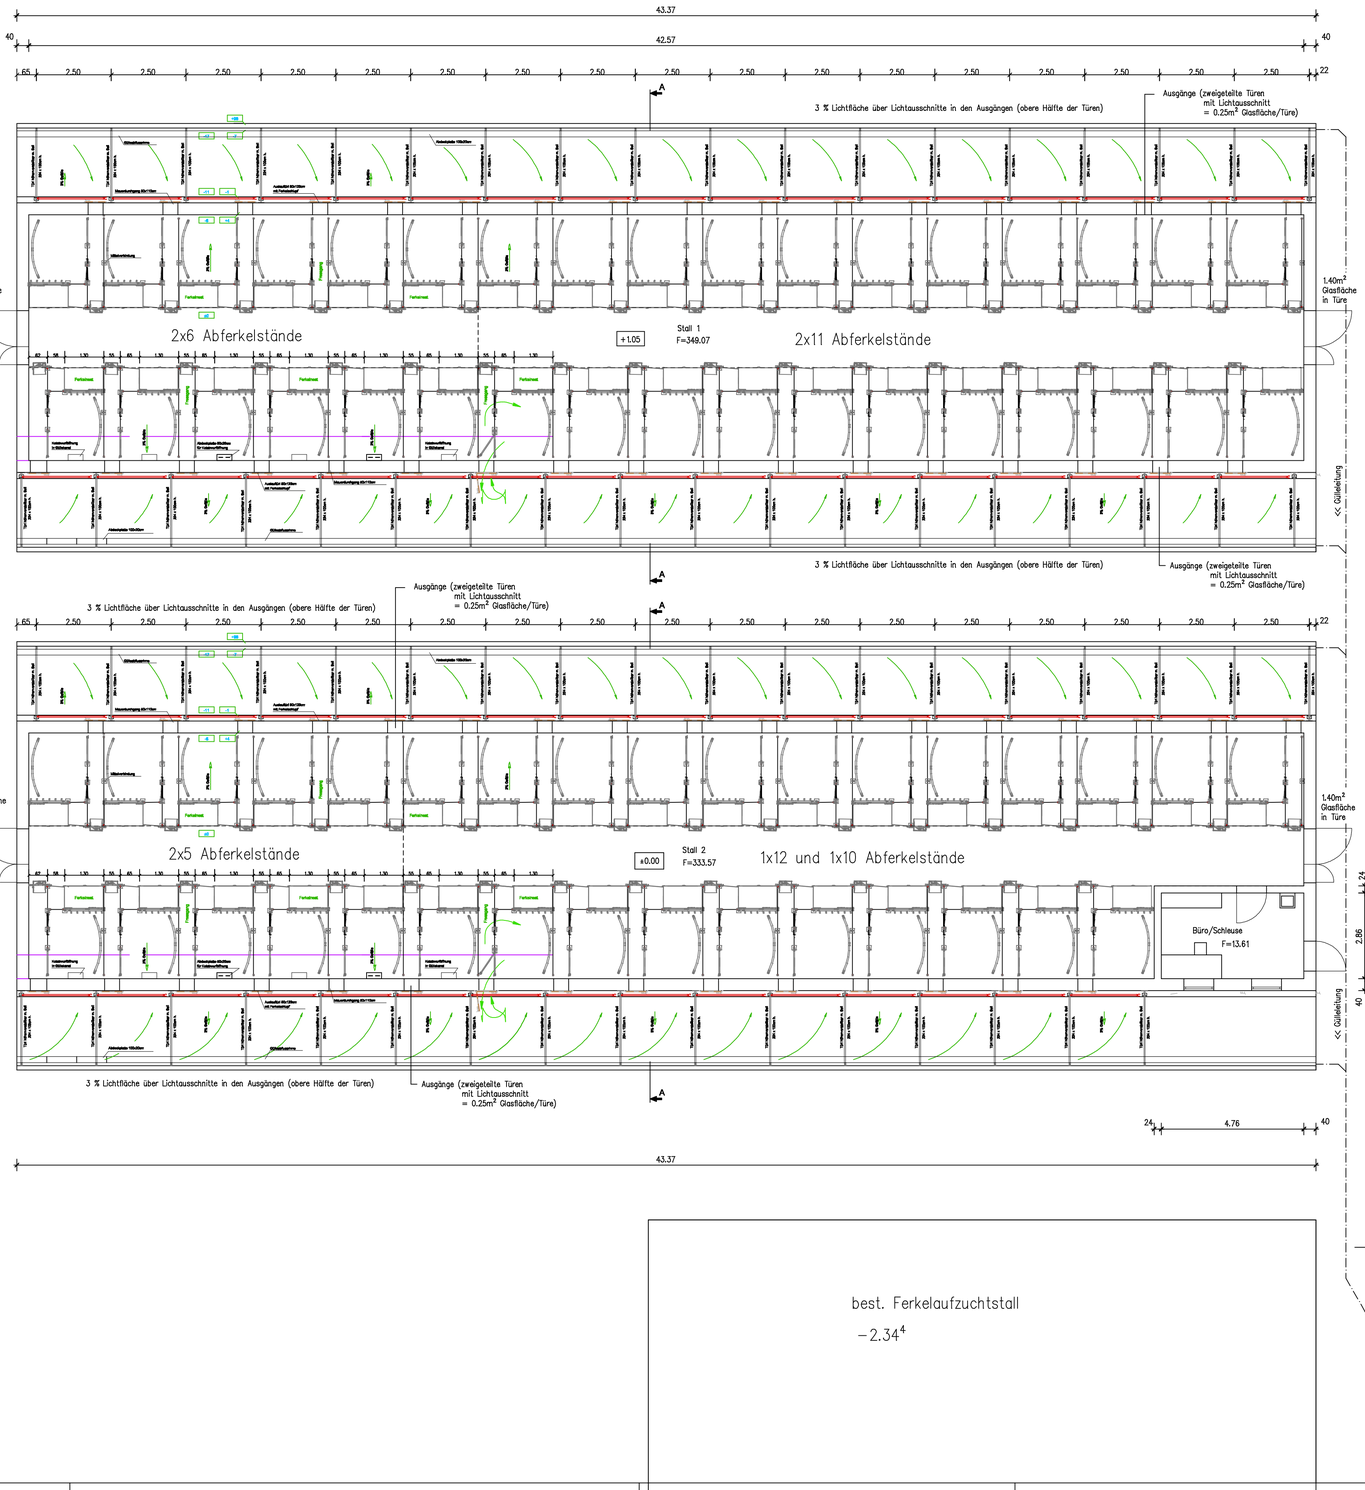

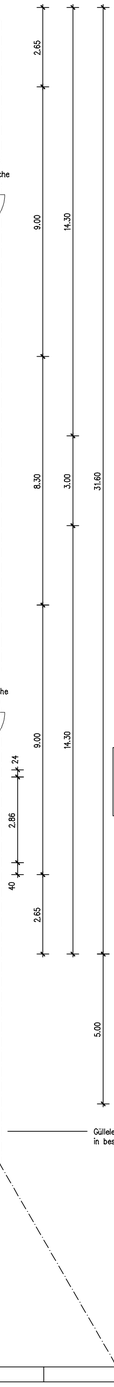

Glasfläche: Stall 1

34 Ausgänge x 0.25m² =	8.50m²
+ 2 x 1.40m² =	2.80m²
Gesamtglasfläche =	11.30m²
Erfordl. 3% von 349.07m² =	10.50m²

Stall und Ausläufe mit Betonboden (undurchlässig)

Glasfläche: Stall 2

32 Ausgänge x 0.25m² =	8.00m²
+ 2 x 1.40m² =	2.80m²
Gesamtglasfläche =	10.80m²
Erfordl. 3% von 333.57m² =	10.00m²

Stall und Ausläufe mit Betonboden (undurchlässig)

Gülleleitung in best. Grube

best. Ferkelaufzuchtstall

–2.34⁴

NEUBAU VON 2 ABFERKELSTÄLLE UND ANBAU VON AUSLÄUFEN AN BESTEHENDEM FERKELAUFZUCHT– UND DECKSTALL

ABFERKELSTÄLLE

GRUNDRISS 1 : 100

+ Schnitt A–A

ANERKANNT:
LANGENAU,
DER BAUHERR: IM OKTOBER 2016

GEFERTIGT:
LONSEE–LUIZHAUSEN,
DER ARCHITEKT: IM OKTOBER 2016

Architekturbüro R.Stolz

Dipl.–Ing. (FH) Freier Architekt
Raimund Stolz

89173 Lonsee–Luizhausen, Eichenring 2
Telefon 07336/5453 Fax 07336/5532