




Ansicht von Norden

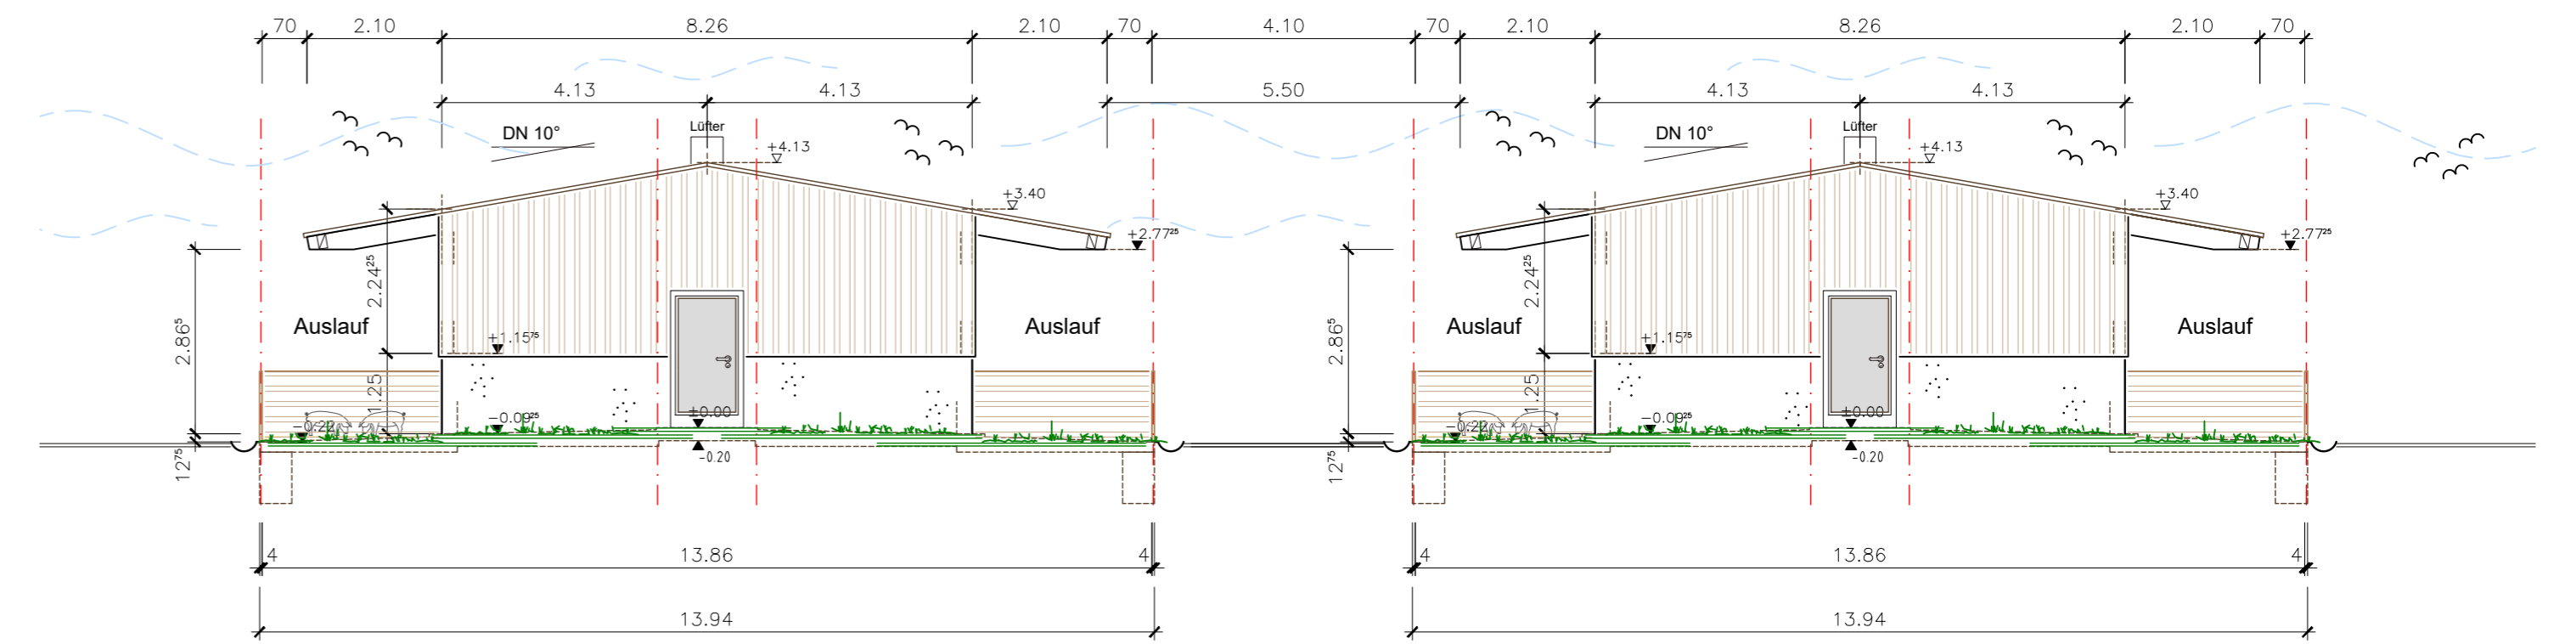

Ansicht von Süden

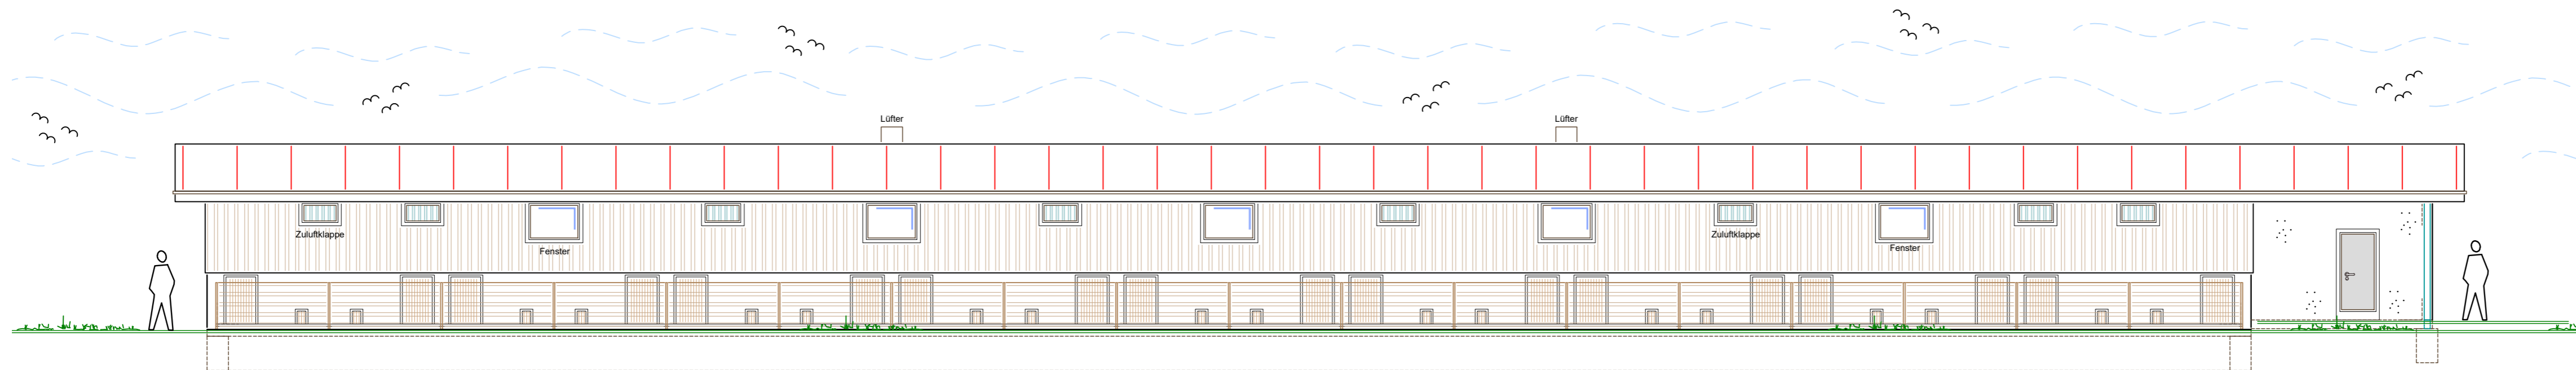

Ansicht von Osten

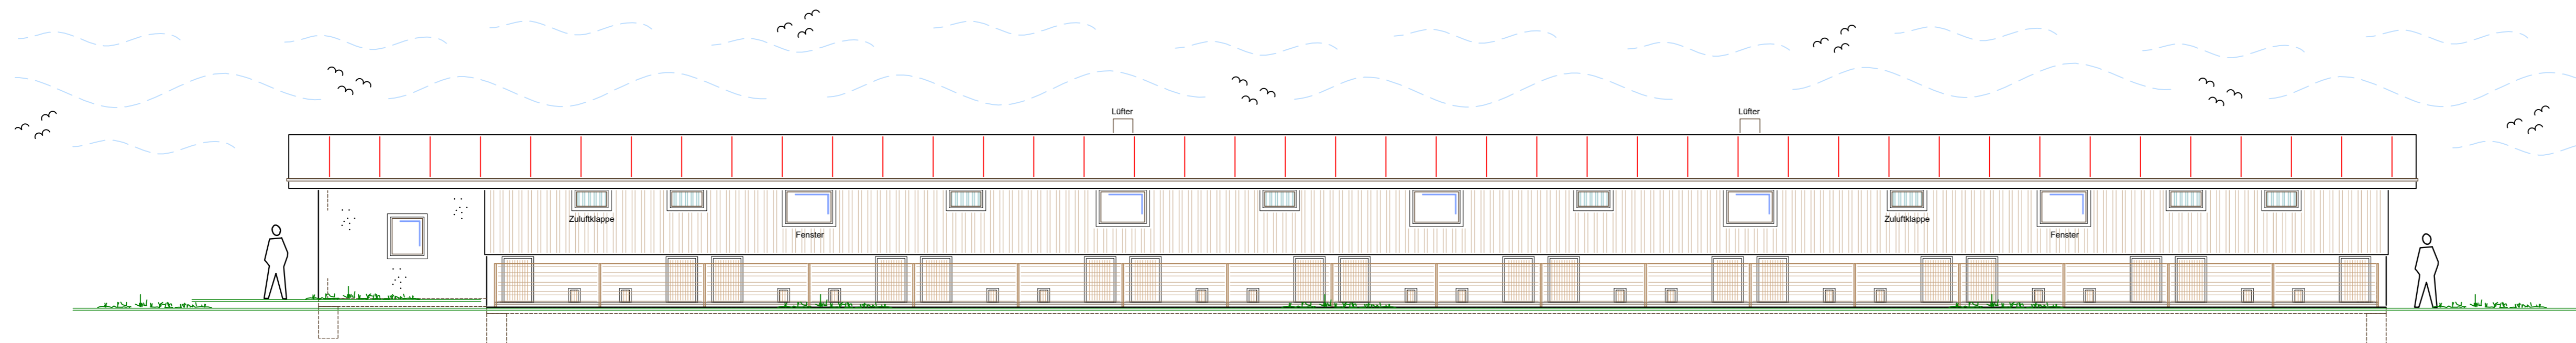

Ansicht von Westen

BAUANTRAG

Bauherr

Projekt


Plan
Ansichten

Maßstab
1:100

Datum
14.05.2018

Unterschriften:
Bauherr
Bauherr

Planung - Bauleitung - Statik

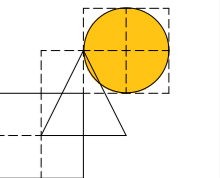

Architektur- und
Ingenieurbüro
Alois u. Alexander
Stemmer




Hägleweg 11
78359 Orsingen-
Nenzingen
Tel. 07774 - 7279
Fax: 07774 - 1647
e-mail: info@stemmer-
architektur.de

Planung u. Bauleitung

Abferkelstall mit Dreiecksferkelneuer M 1:50



Abferkelstall mit Rechteckferkelneuer M 1:50

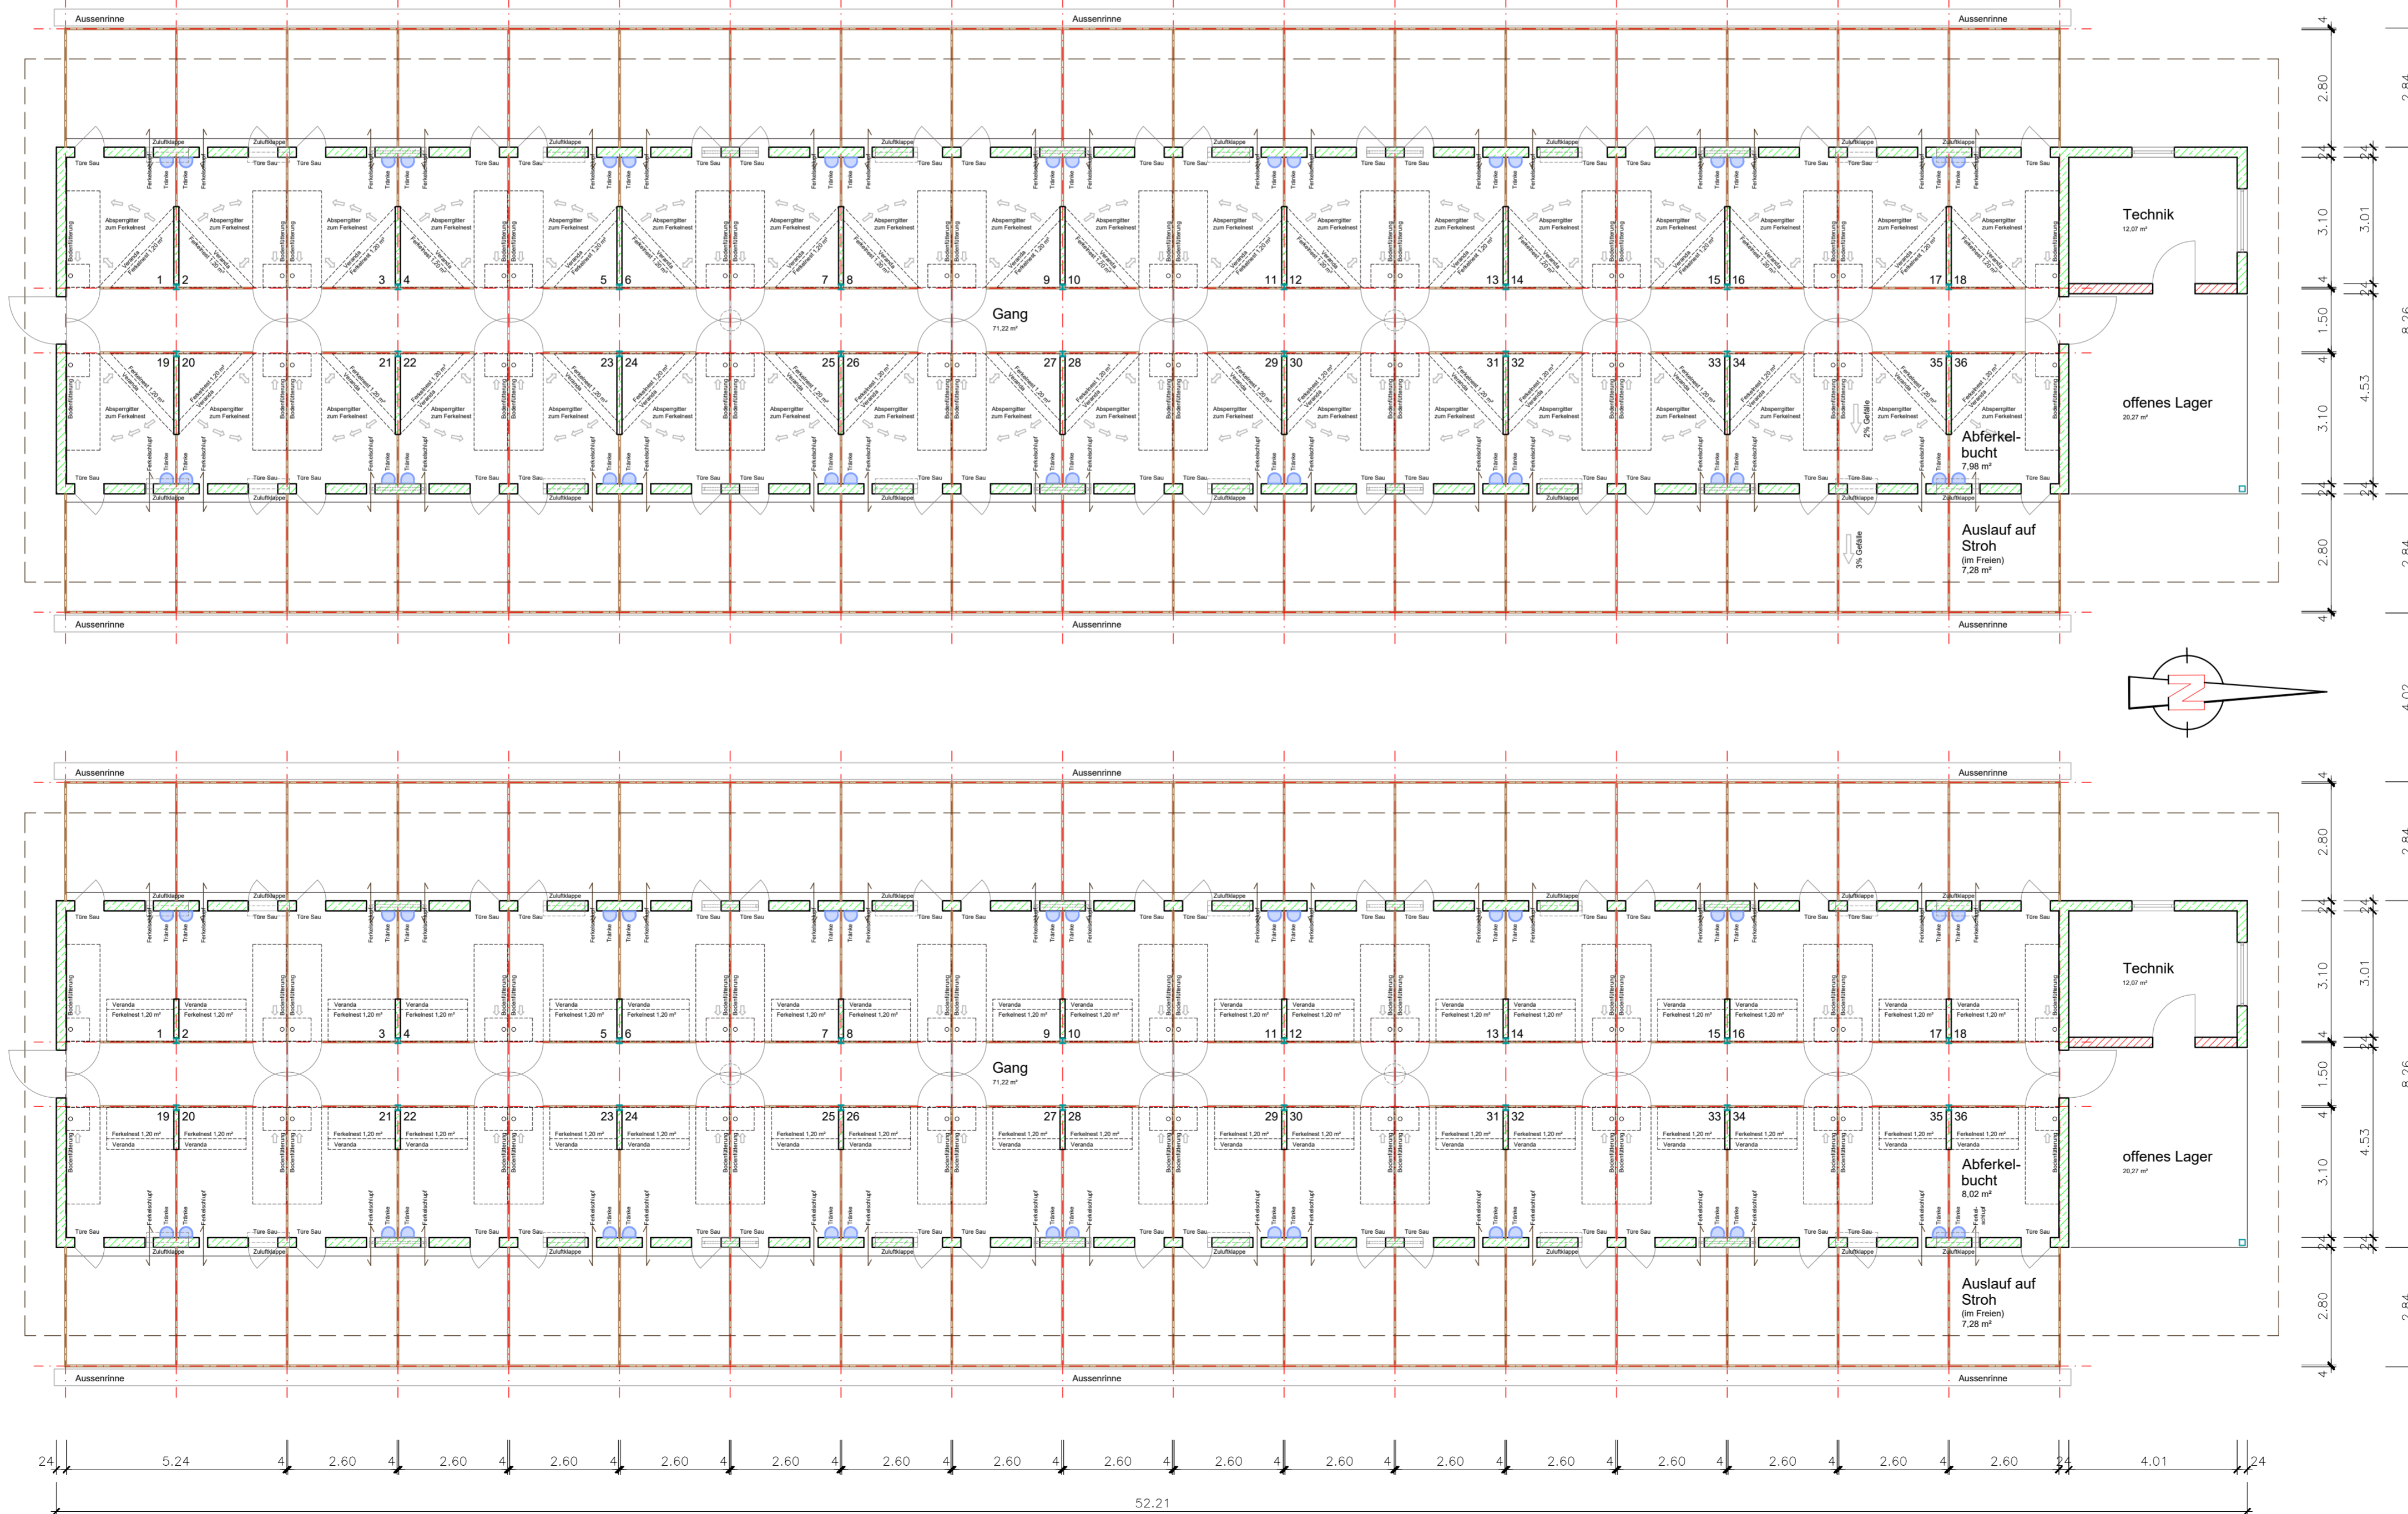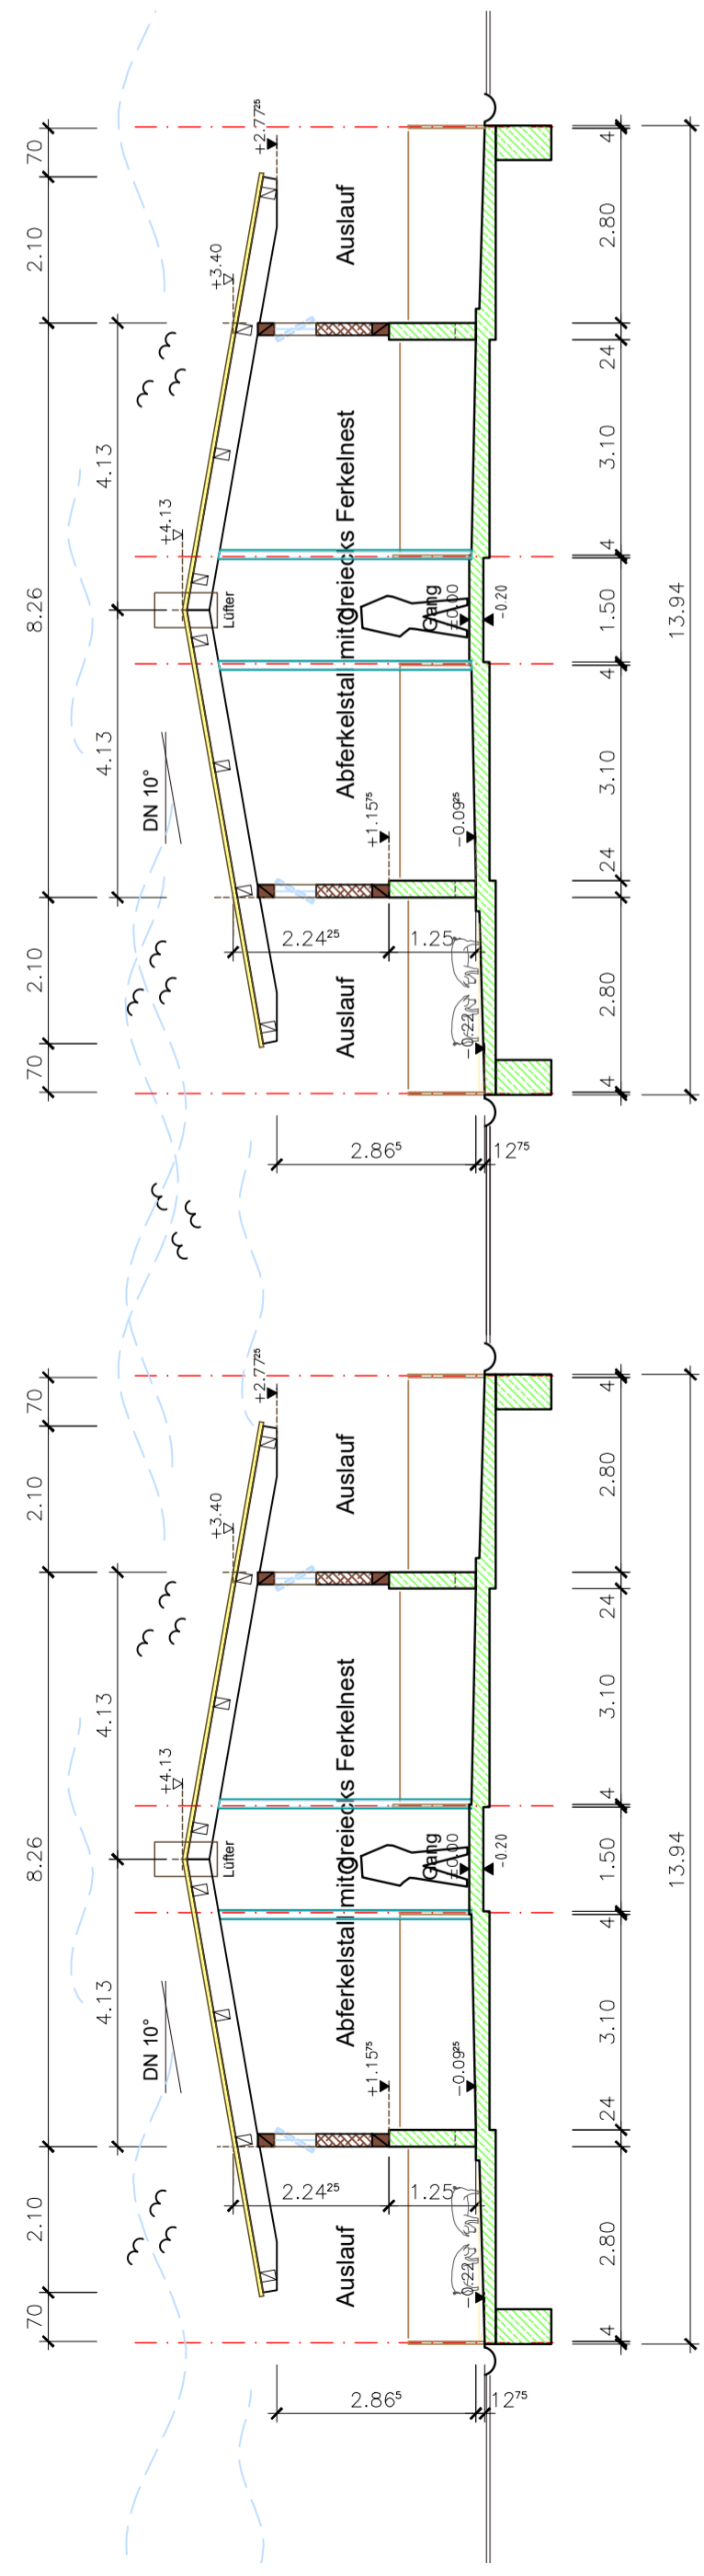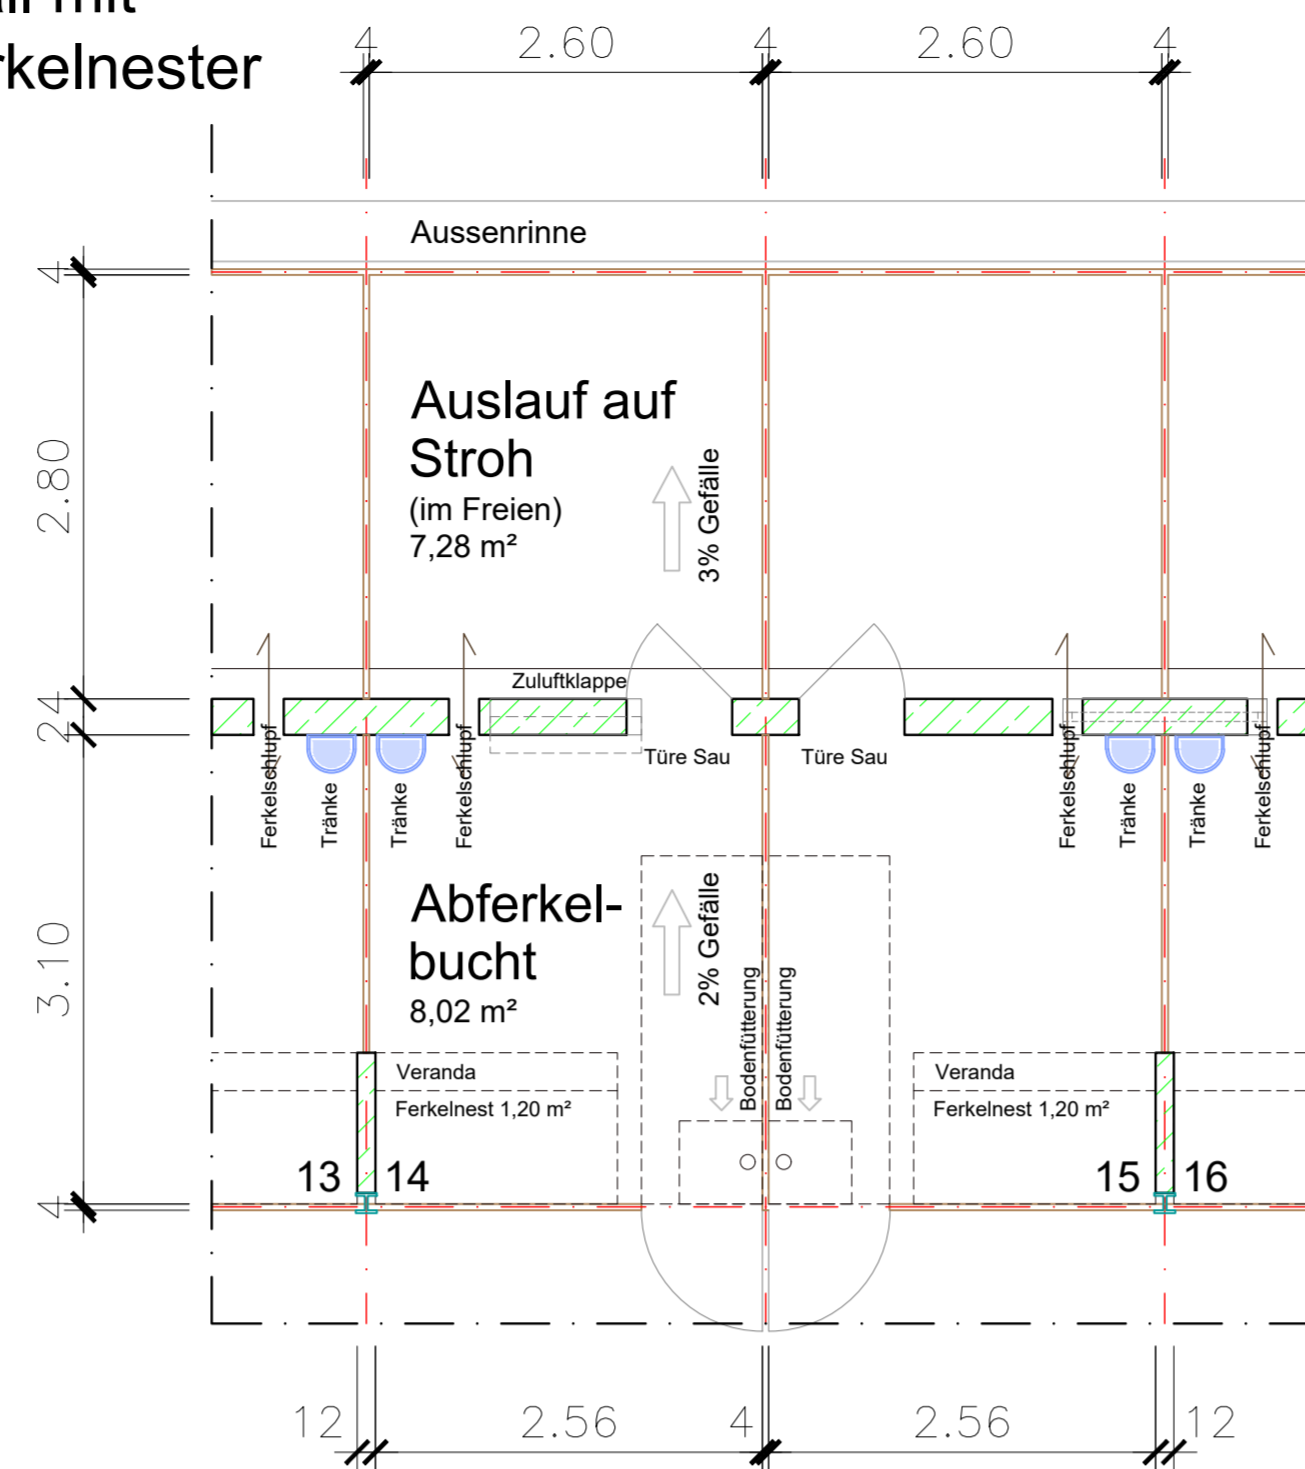

BAUANTRAG	
Bauherr	Architektur- und Ingenieurbüro
Projekt	Alois u. Alexander Stemmer
Plan	Hägelenweg 11 78359 Orsingen-Nenzingen
Maßstab	Tel. 07774 - 7279 Fax. 07774 - 1647 e-mail: info@stemmer-architektur.de
Datum	08.05.2018
Unterschriften:	Bauherr Bauherr