




Nord - Westansicht

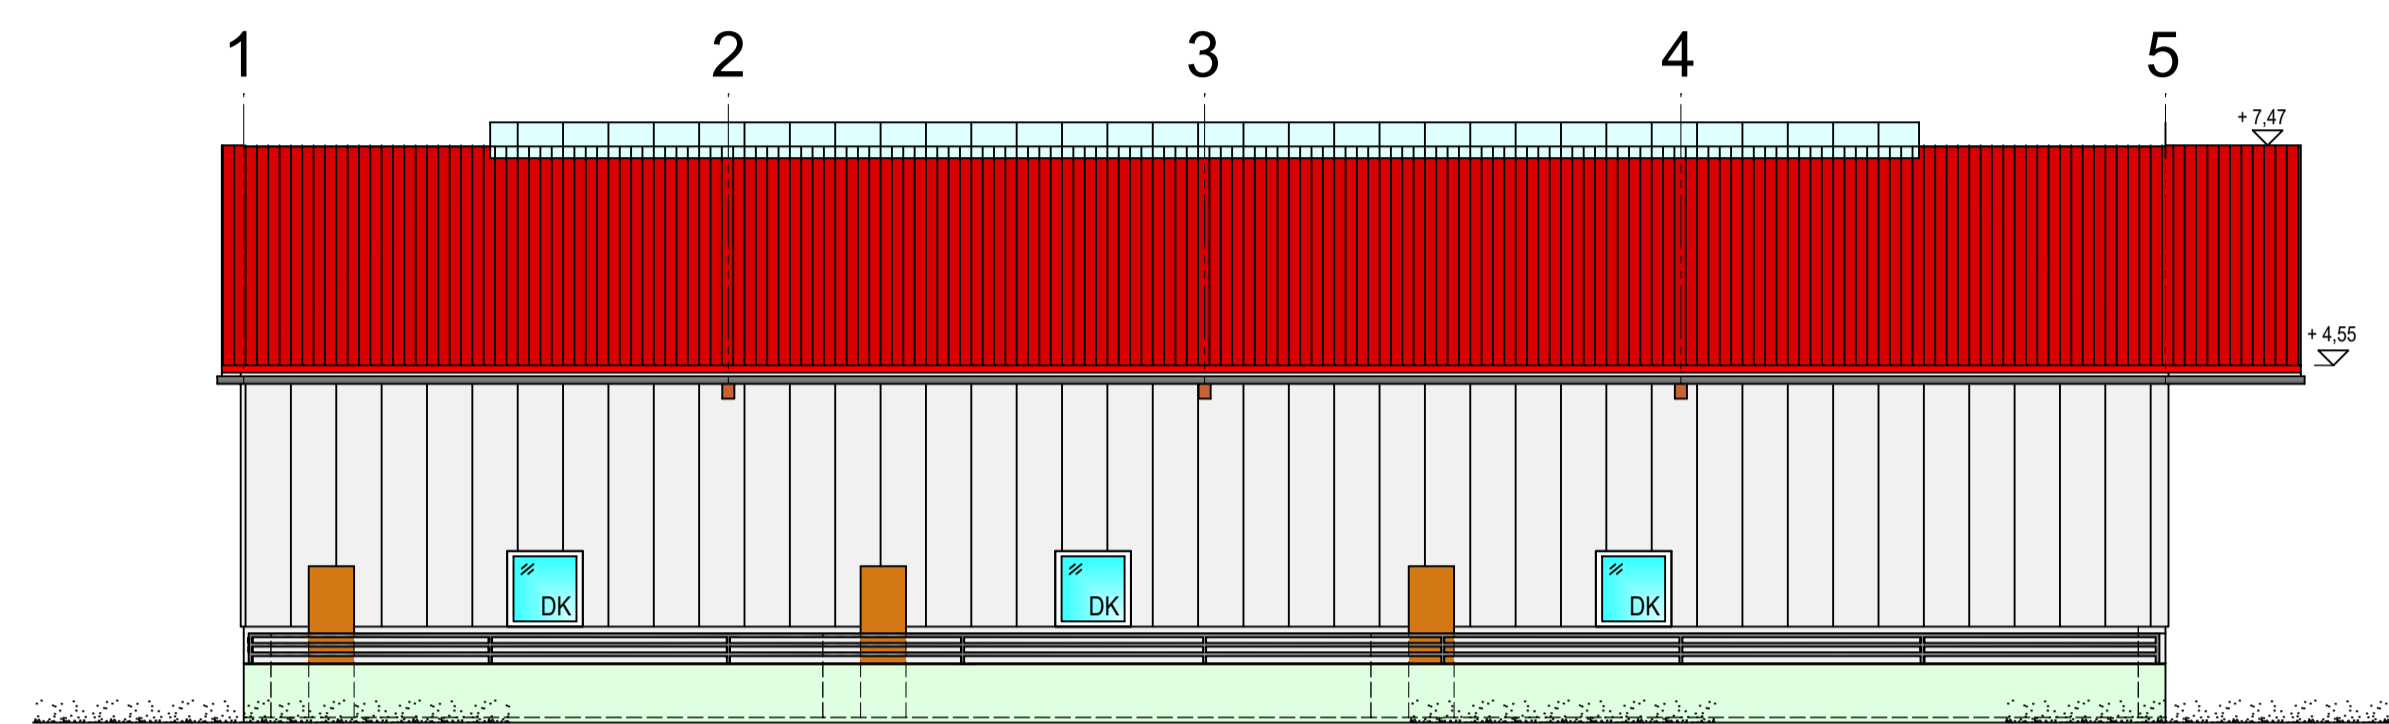



Süd - Ostansicht

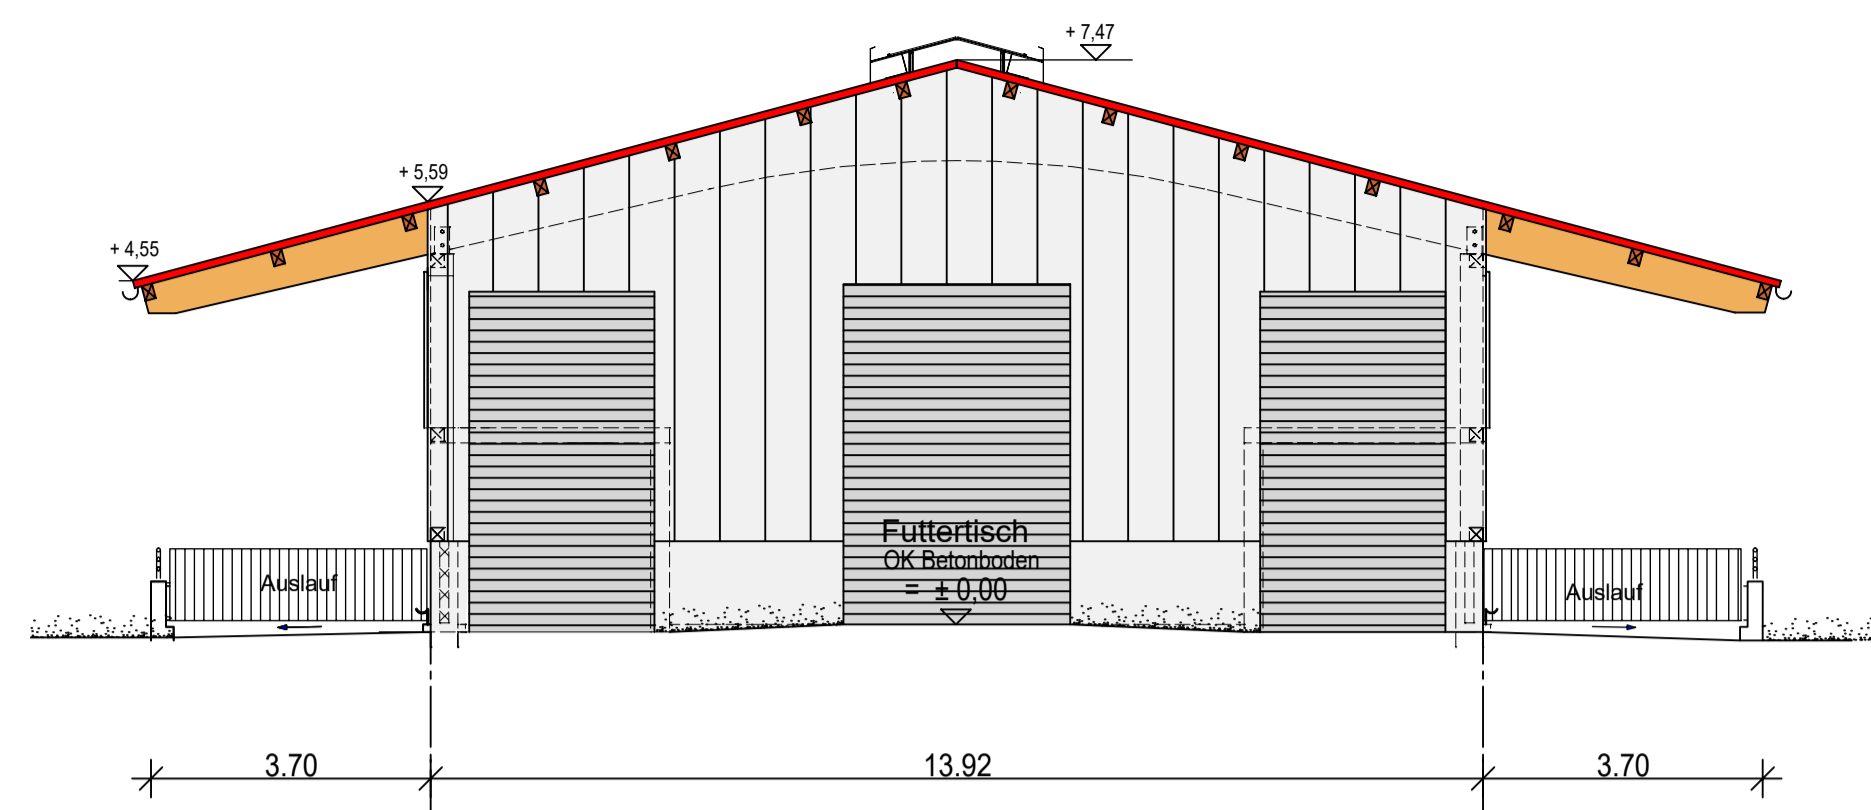

A Nord - Ostansicht

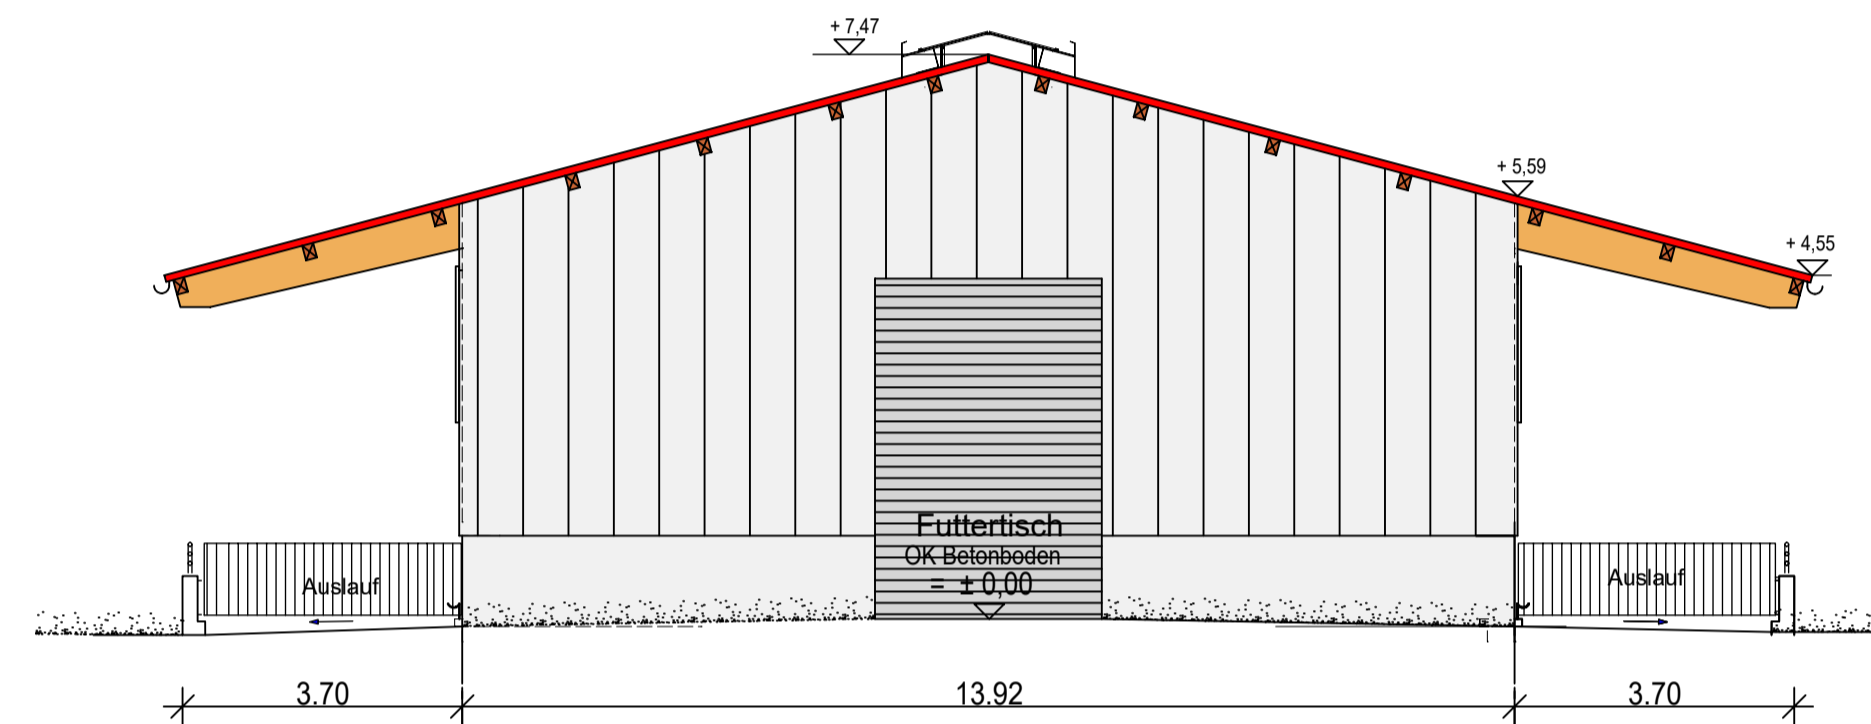

B Süd - Westansicht

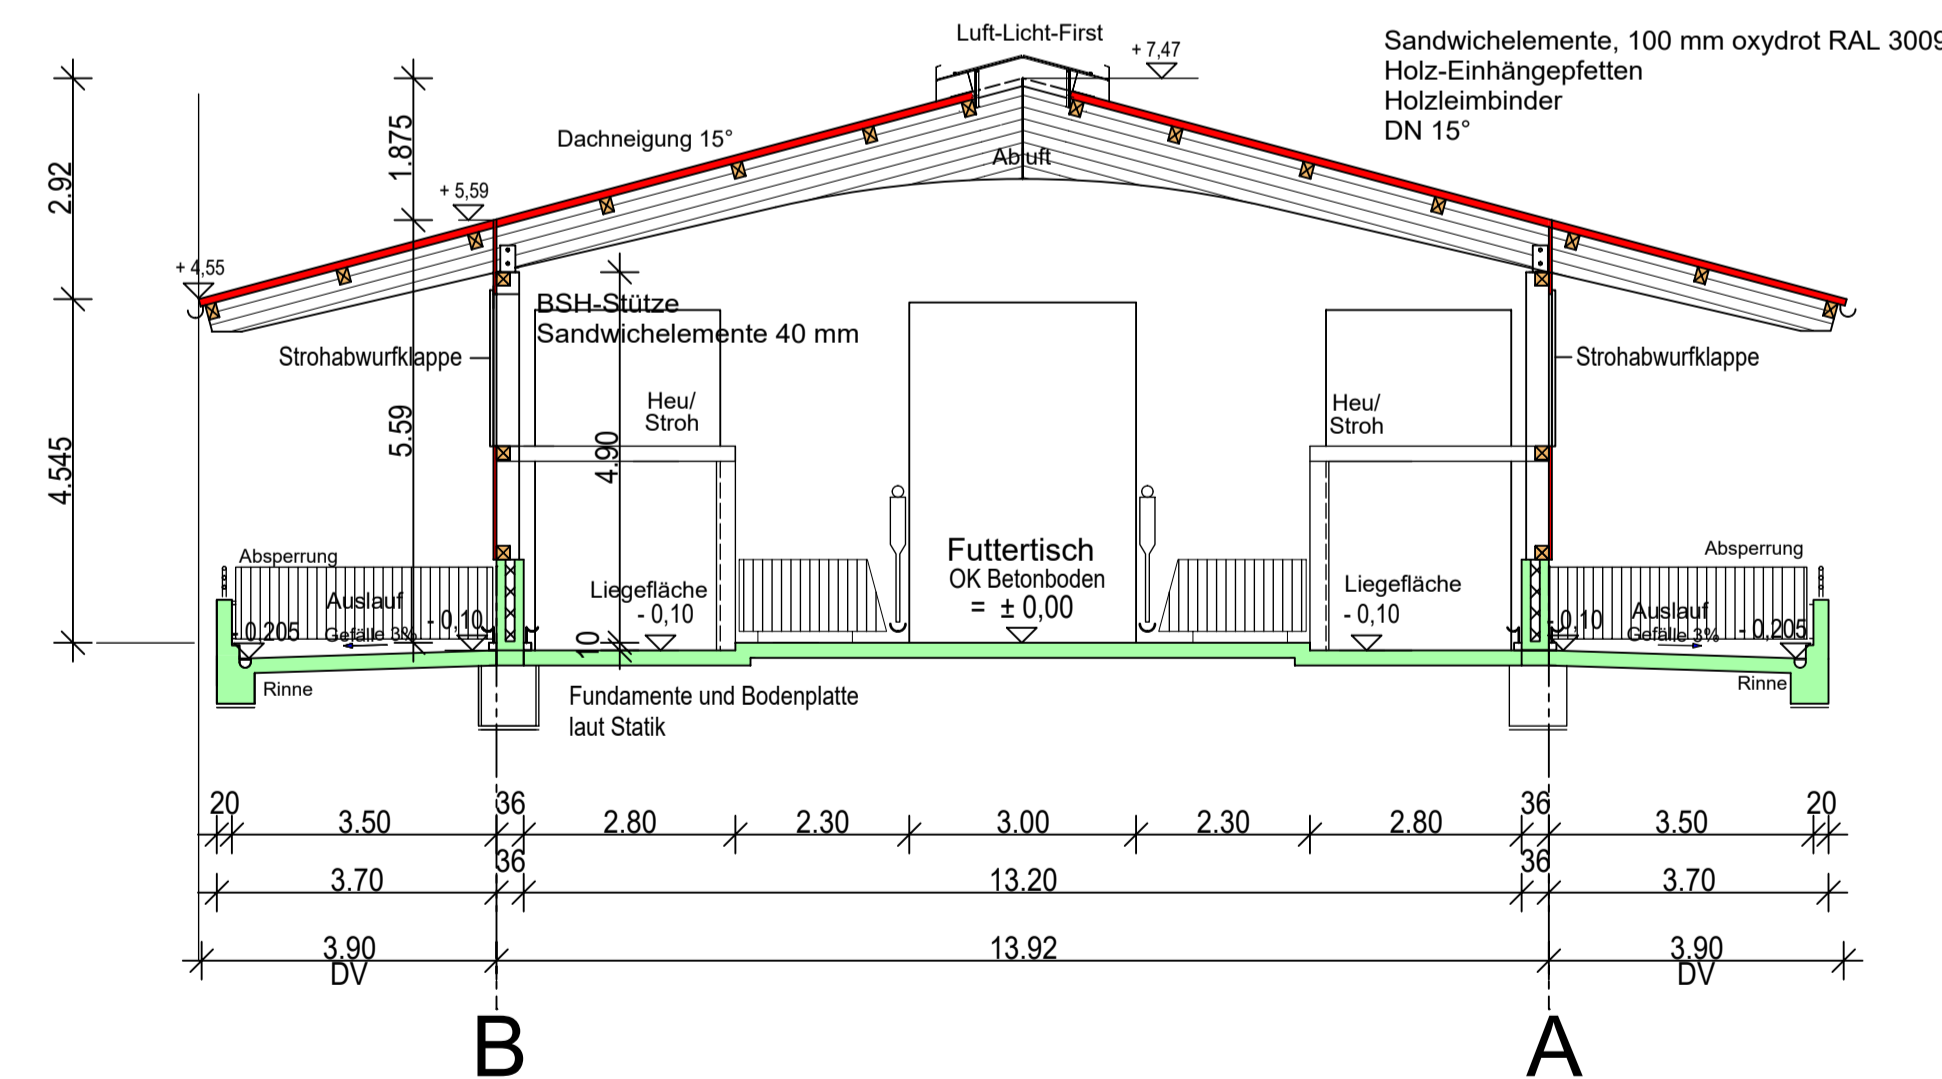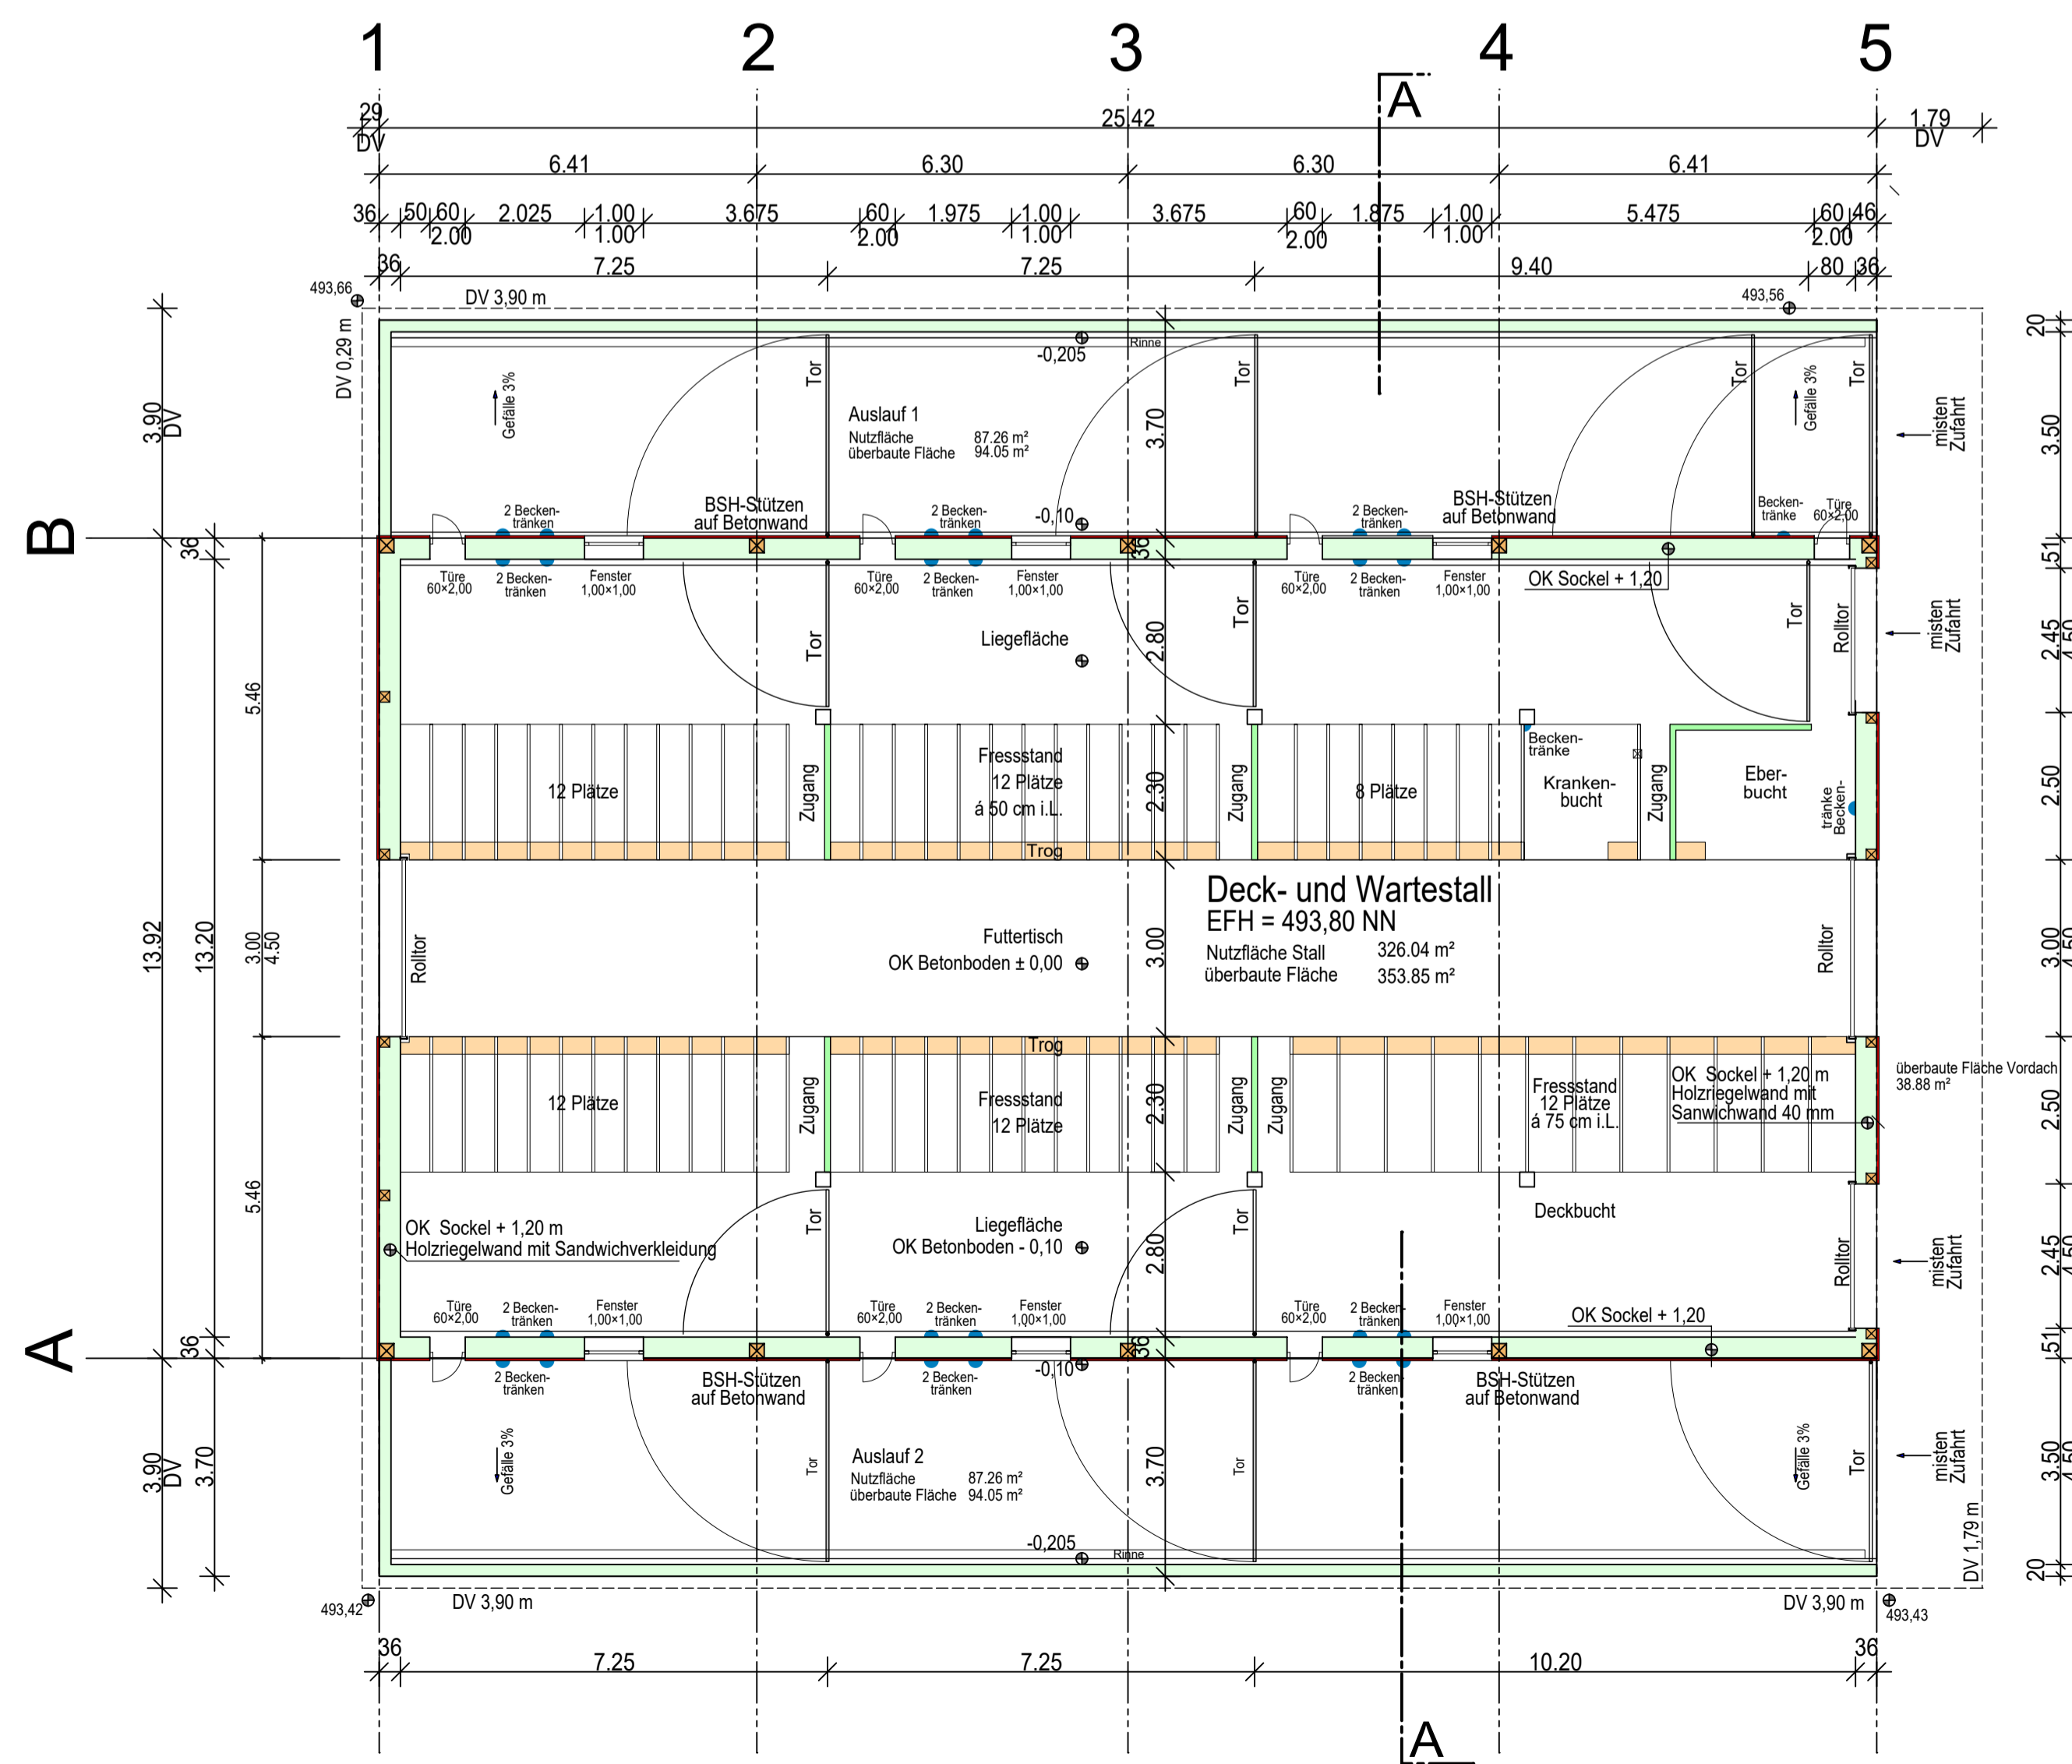

B Schnitt A - A

Bauvorhaben
Genehmigungsplanung

Deck- und Wartestall
Grundriss Schnitt Ansichten

Planverfasser
BayWa AG Technik


Zuständige Bearbeiter:
 Andreas Widmaier
 Mobil 0151 - 16 10 3991

Ernst Störle
 Mobil 0151 - 16 10 5006

Dieser Plan ist nach § 2 UrhG urheberrechtlich geschützt.
 Vervielfältigung - auch auszugsweise - sind ohne
 Zustimmung des Verfassers untersagt!
 Copyright by BayWa AG



Dieser Plan ist nach § 2 UrhG urheberrechtlich geschützt.
Vervielfältigung - auch auszugsweise - sind ohne
Zustimmung des Verfassers untersagt!
Copyright by BayWa AG

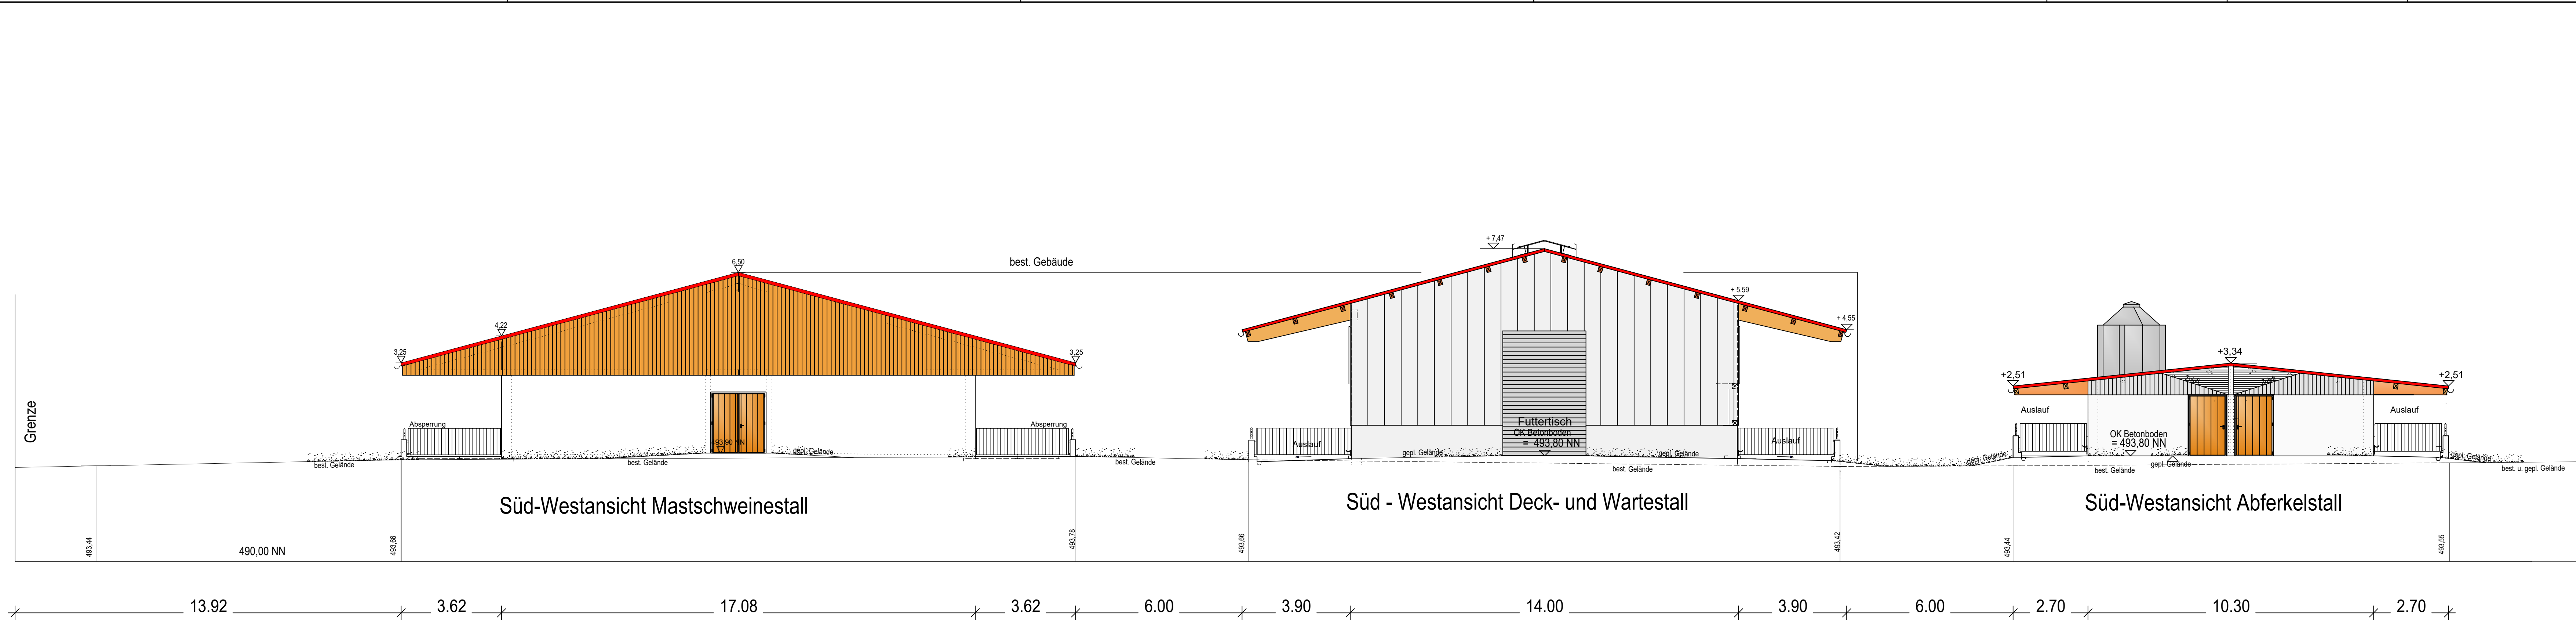

Bauvorhaben
Genehmigungsplanung

Gesamtansicht
Süd-Westen

Planverfasser
BayWa AG Technik

Zuständige Bearbeiter:
Andreas Widmaier
Mobil 0151 - 16 10 3991

Ernst Störkle
Mobil 0151 - 16 10 5006