



Ferkelaufzuchtstall: Grundriss M.1:100

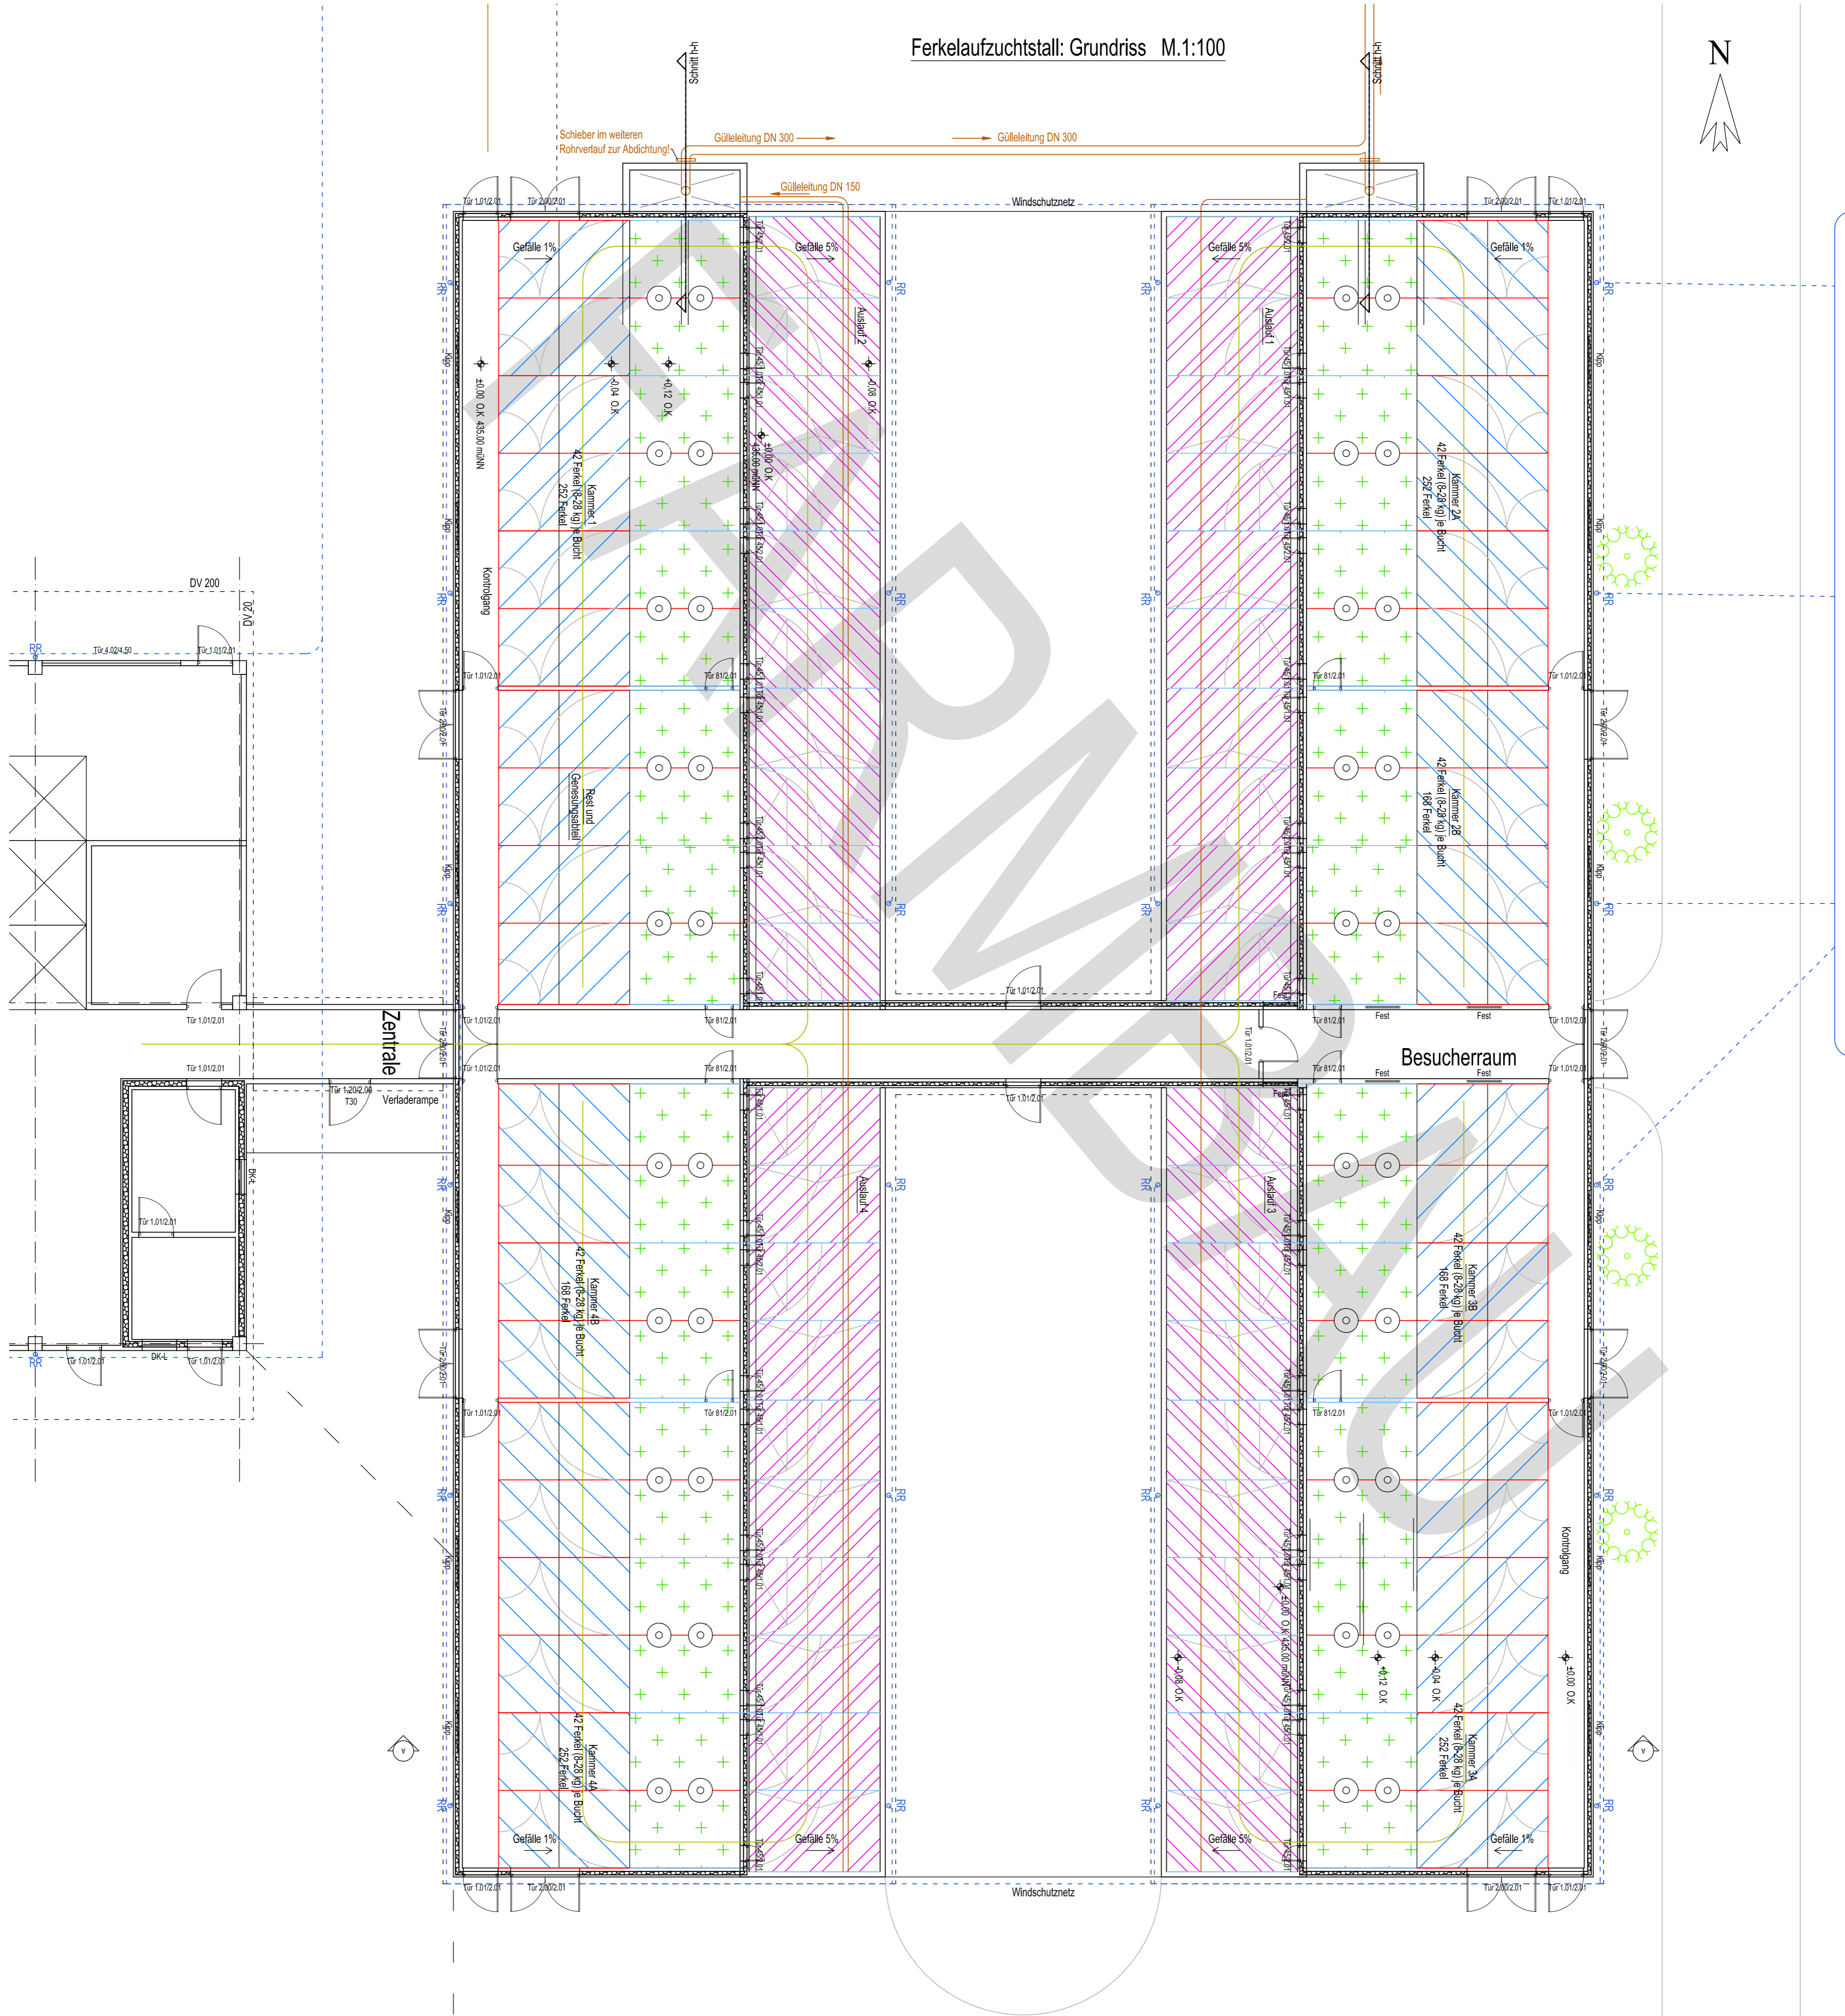

Ferkelaufzuchtstall: Schnitt A-A

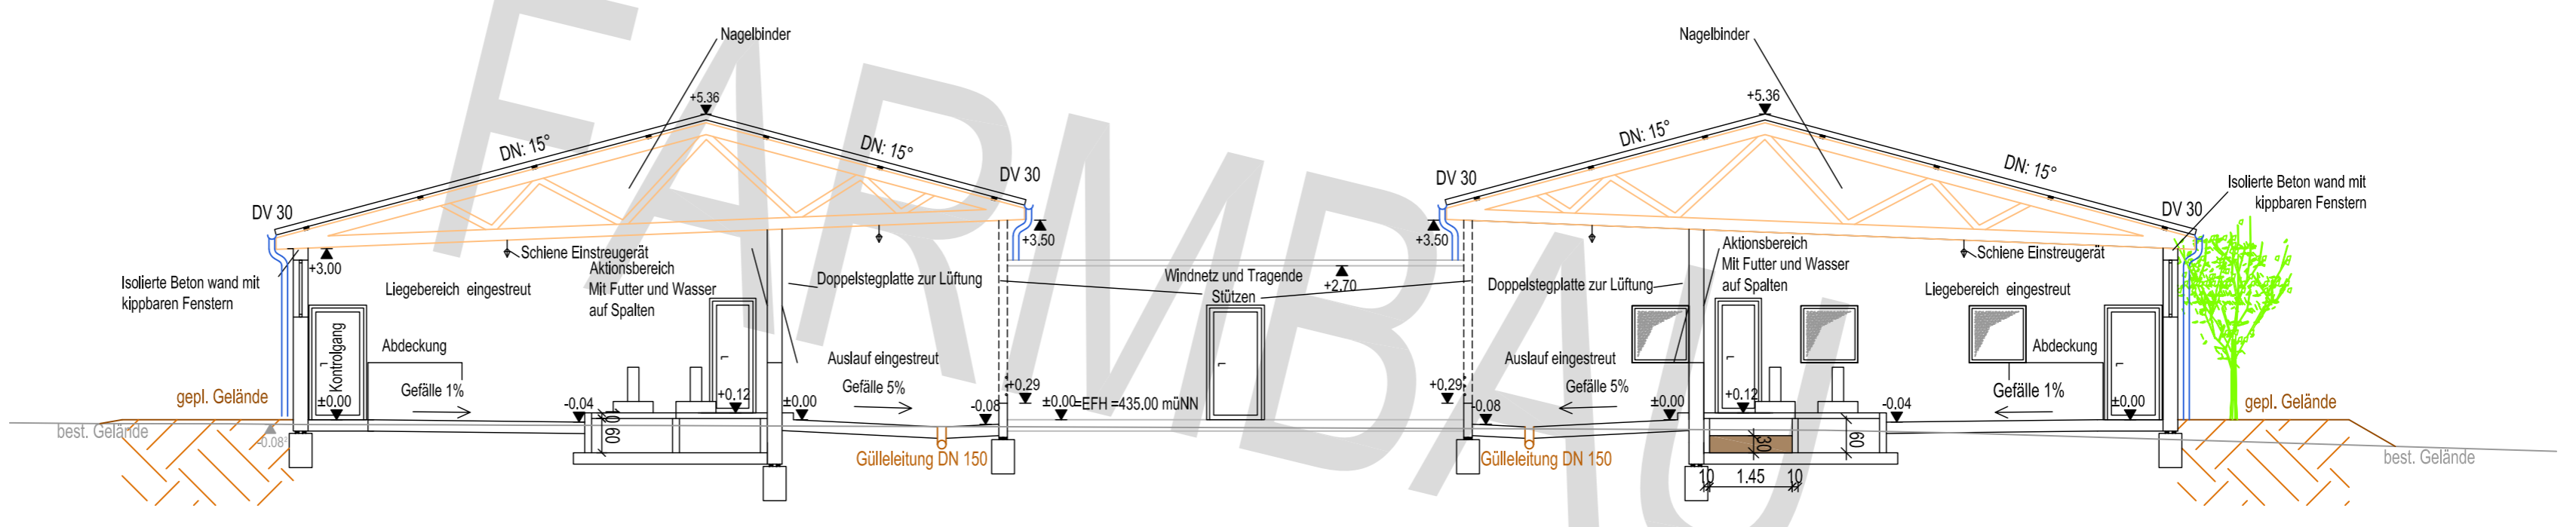

Legende

- Auslauf eingestreut 0,20 m²/Tier
 - Aktionsbereich mit Futter und Wasser auf Spalten
 - Liegebereich eingestreut 0,19 m²/Tier
 - Geschlossen PVC Beil
 - Gitter
 - Schöne Einstreuplatz
- Insgesamt 1,512 Ferkelaufzuchtplätze