




Neubau eines Mastschweinstalles (Bio)

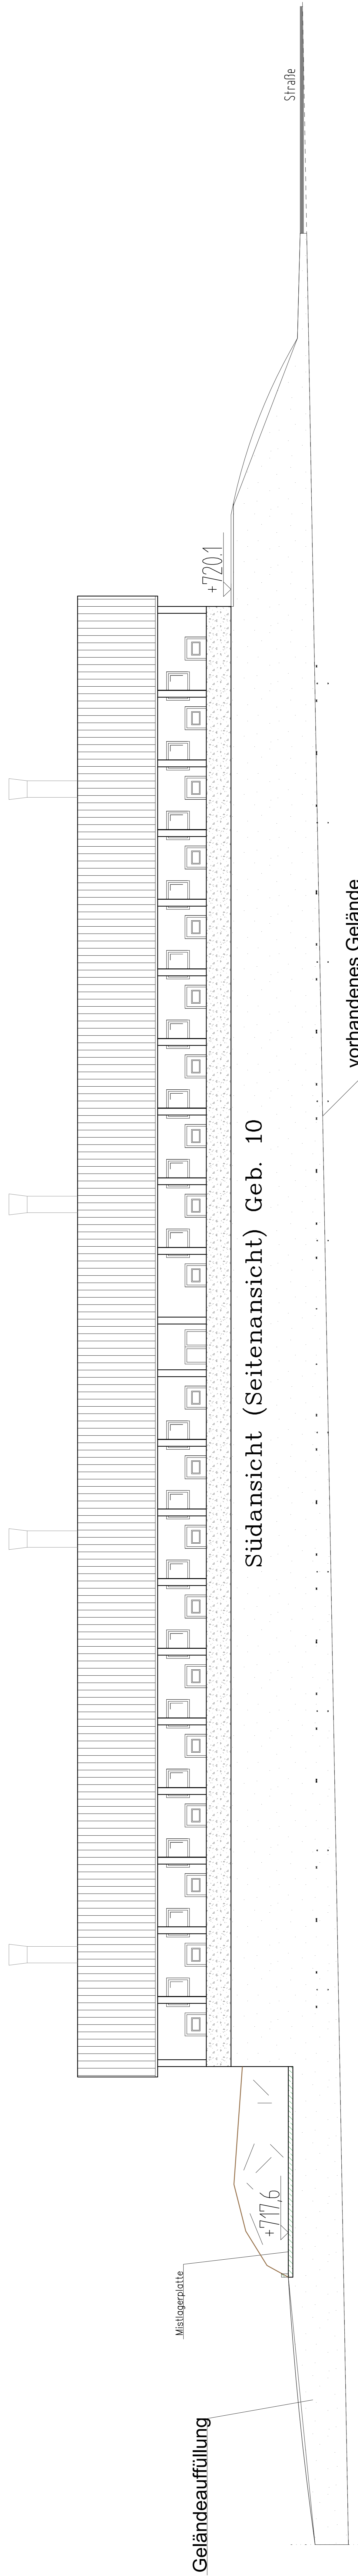


Südansicht (Seitenansicht) Geb. 10

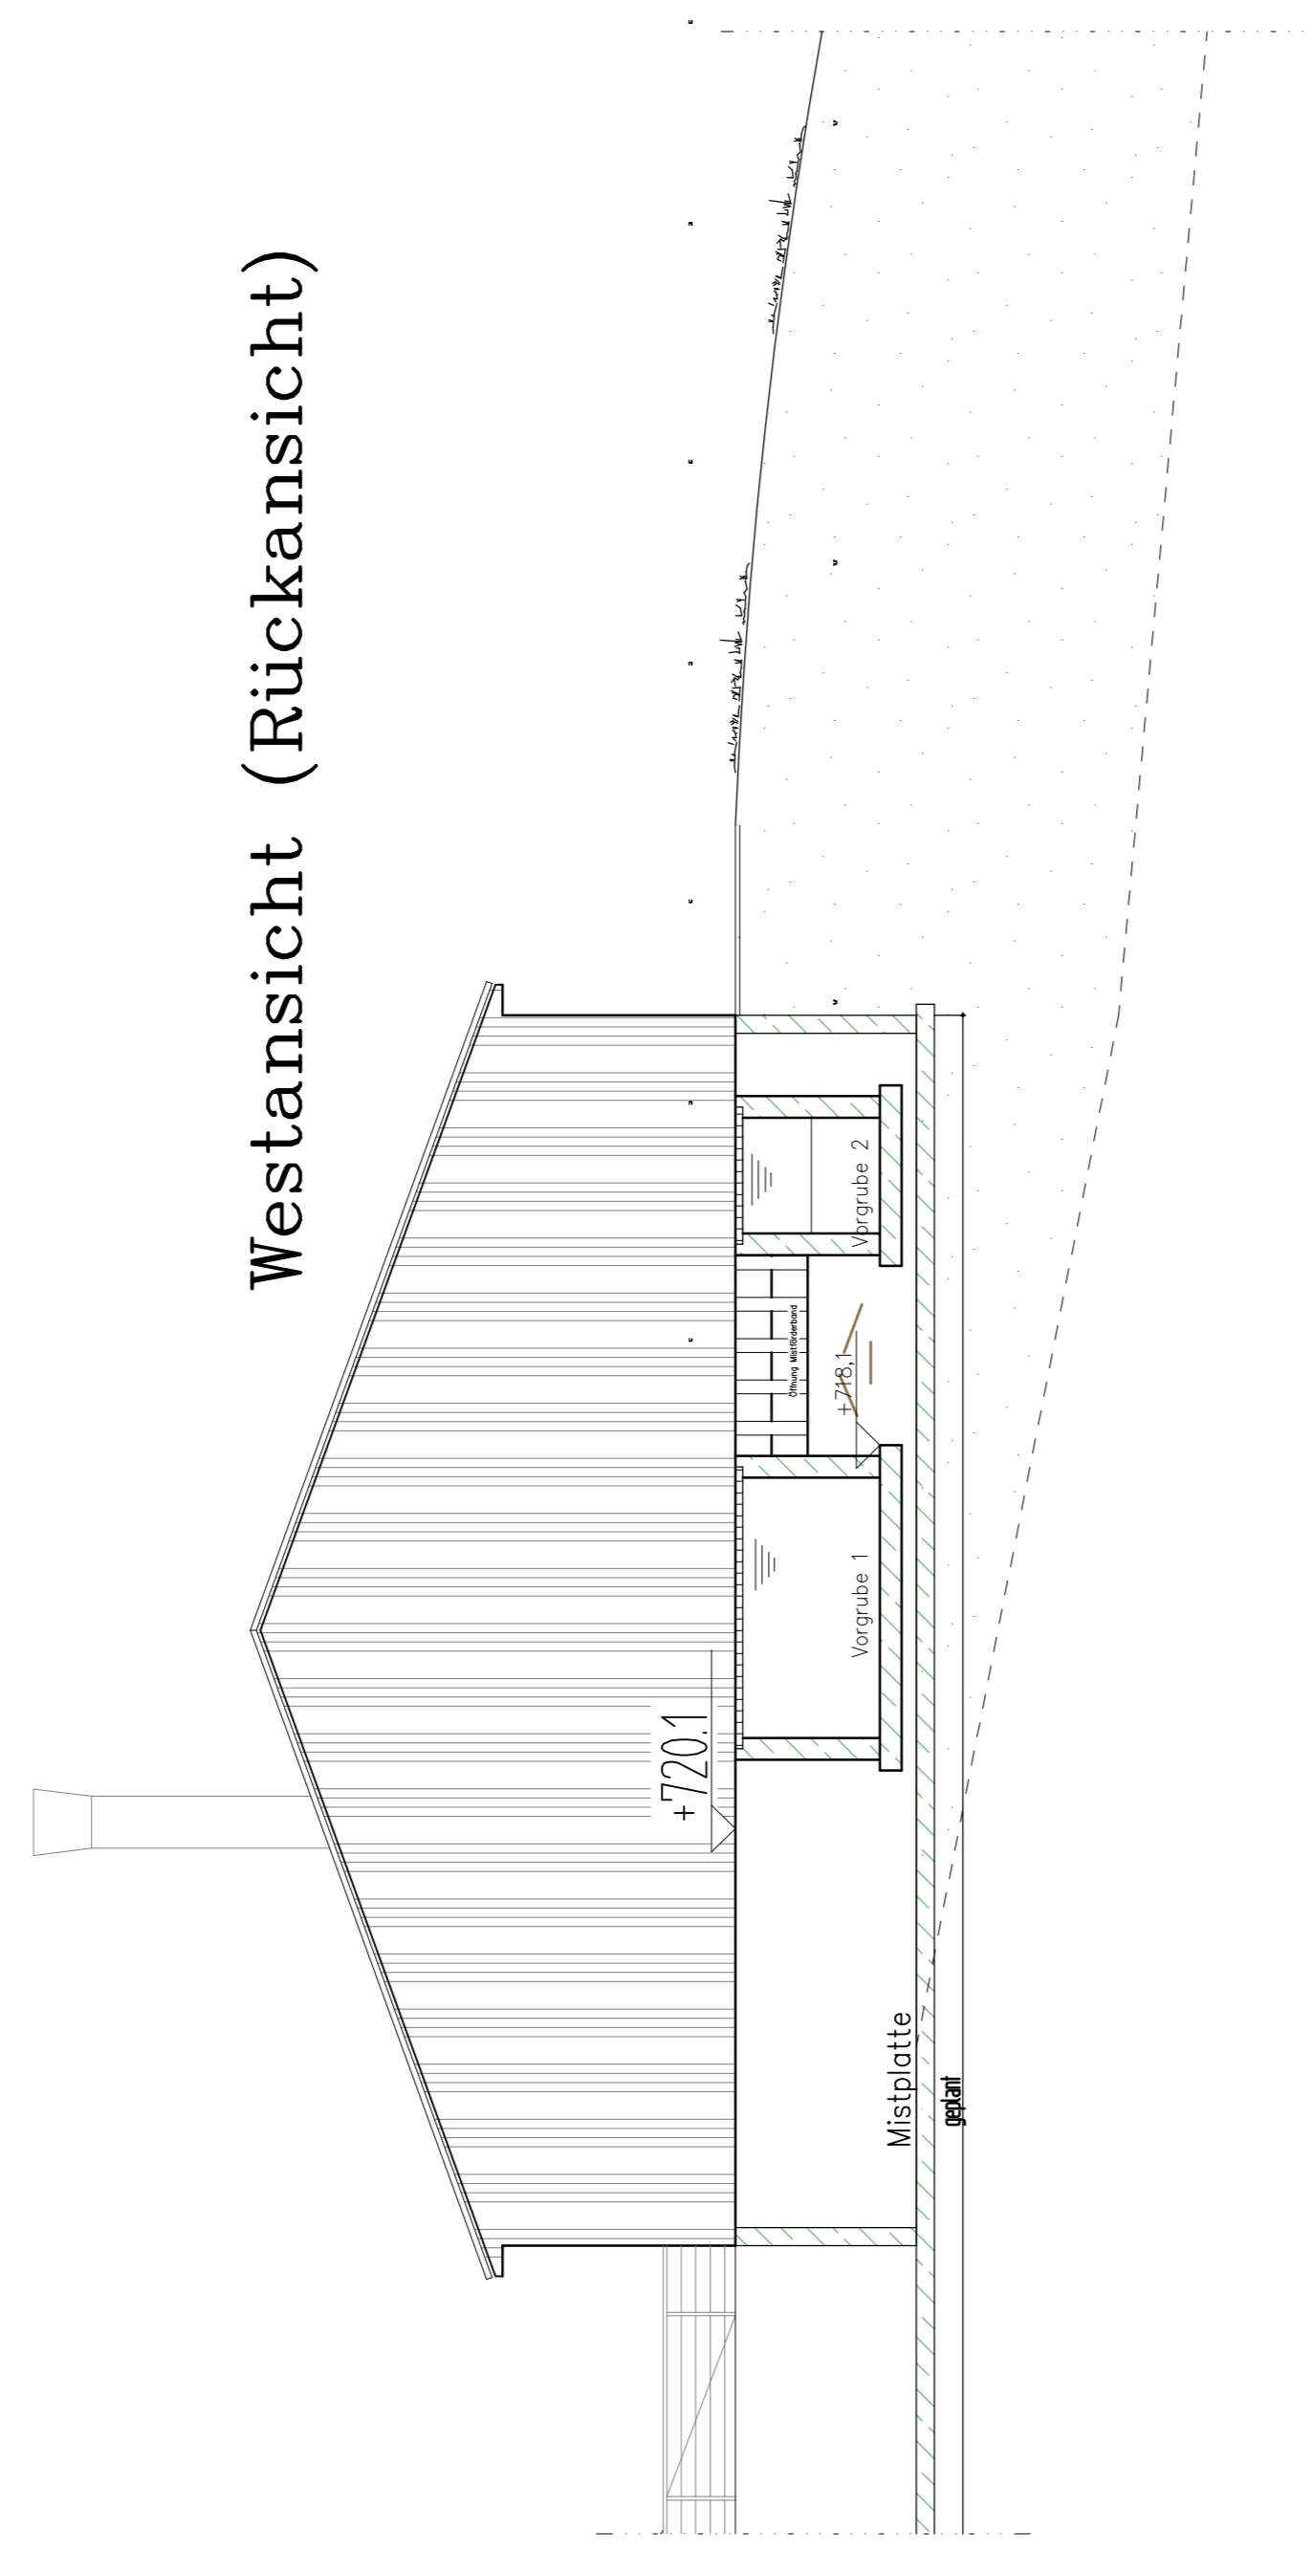


Westansicht (Rückansicht)

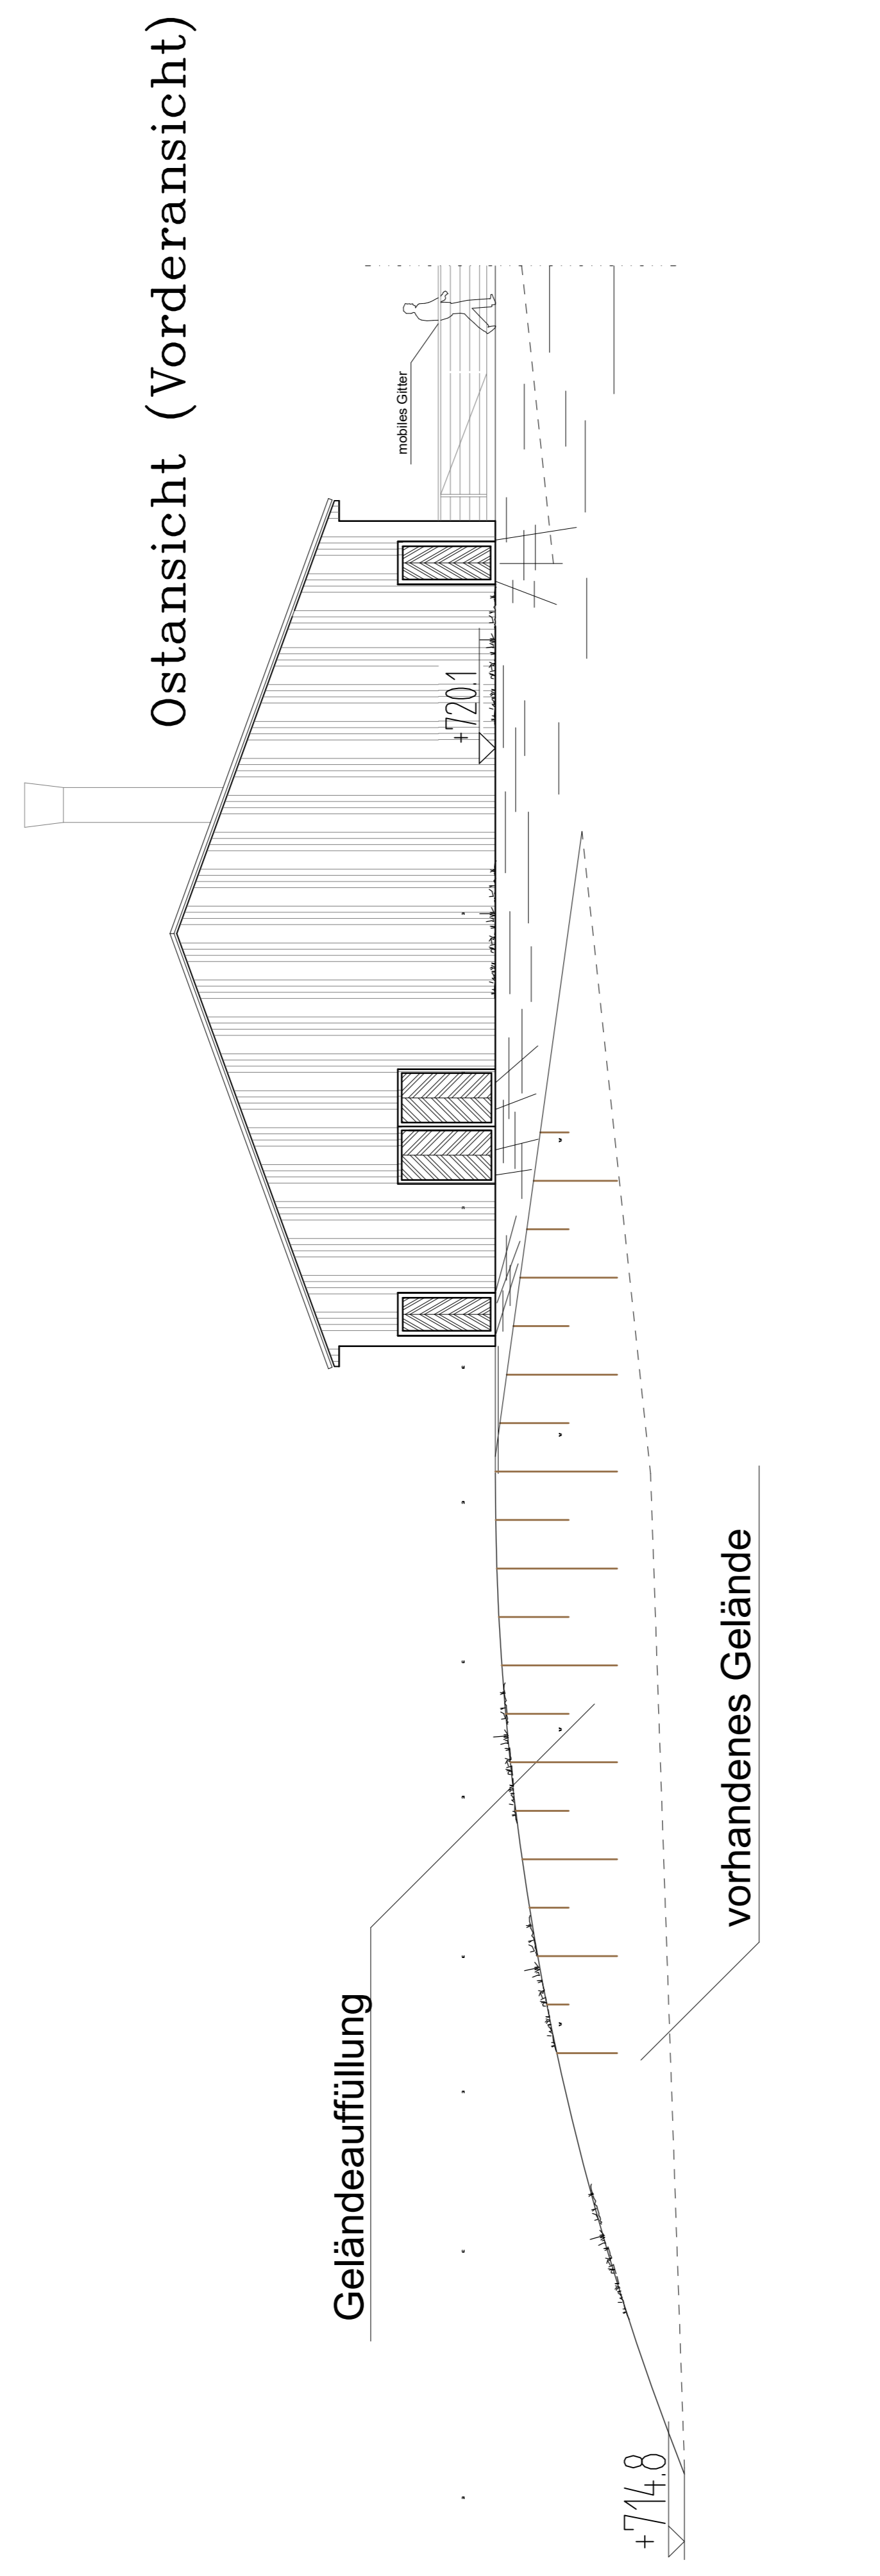


Ostansicht (Vorderansicht)

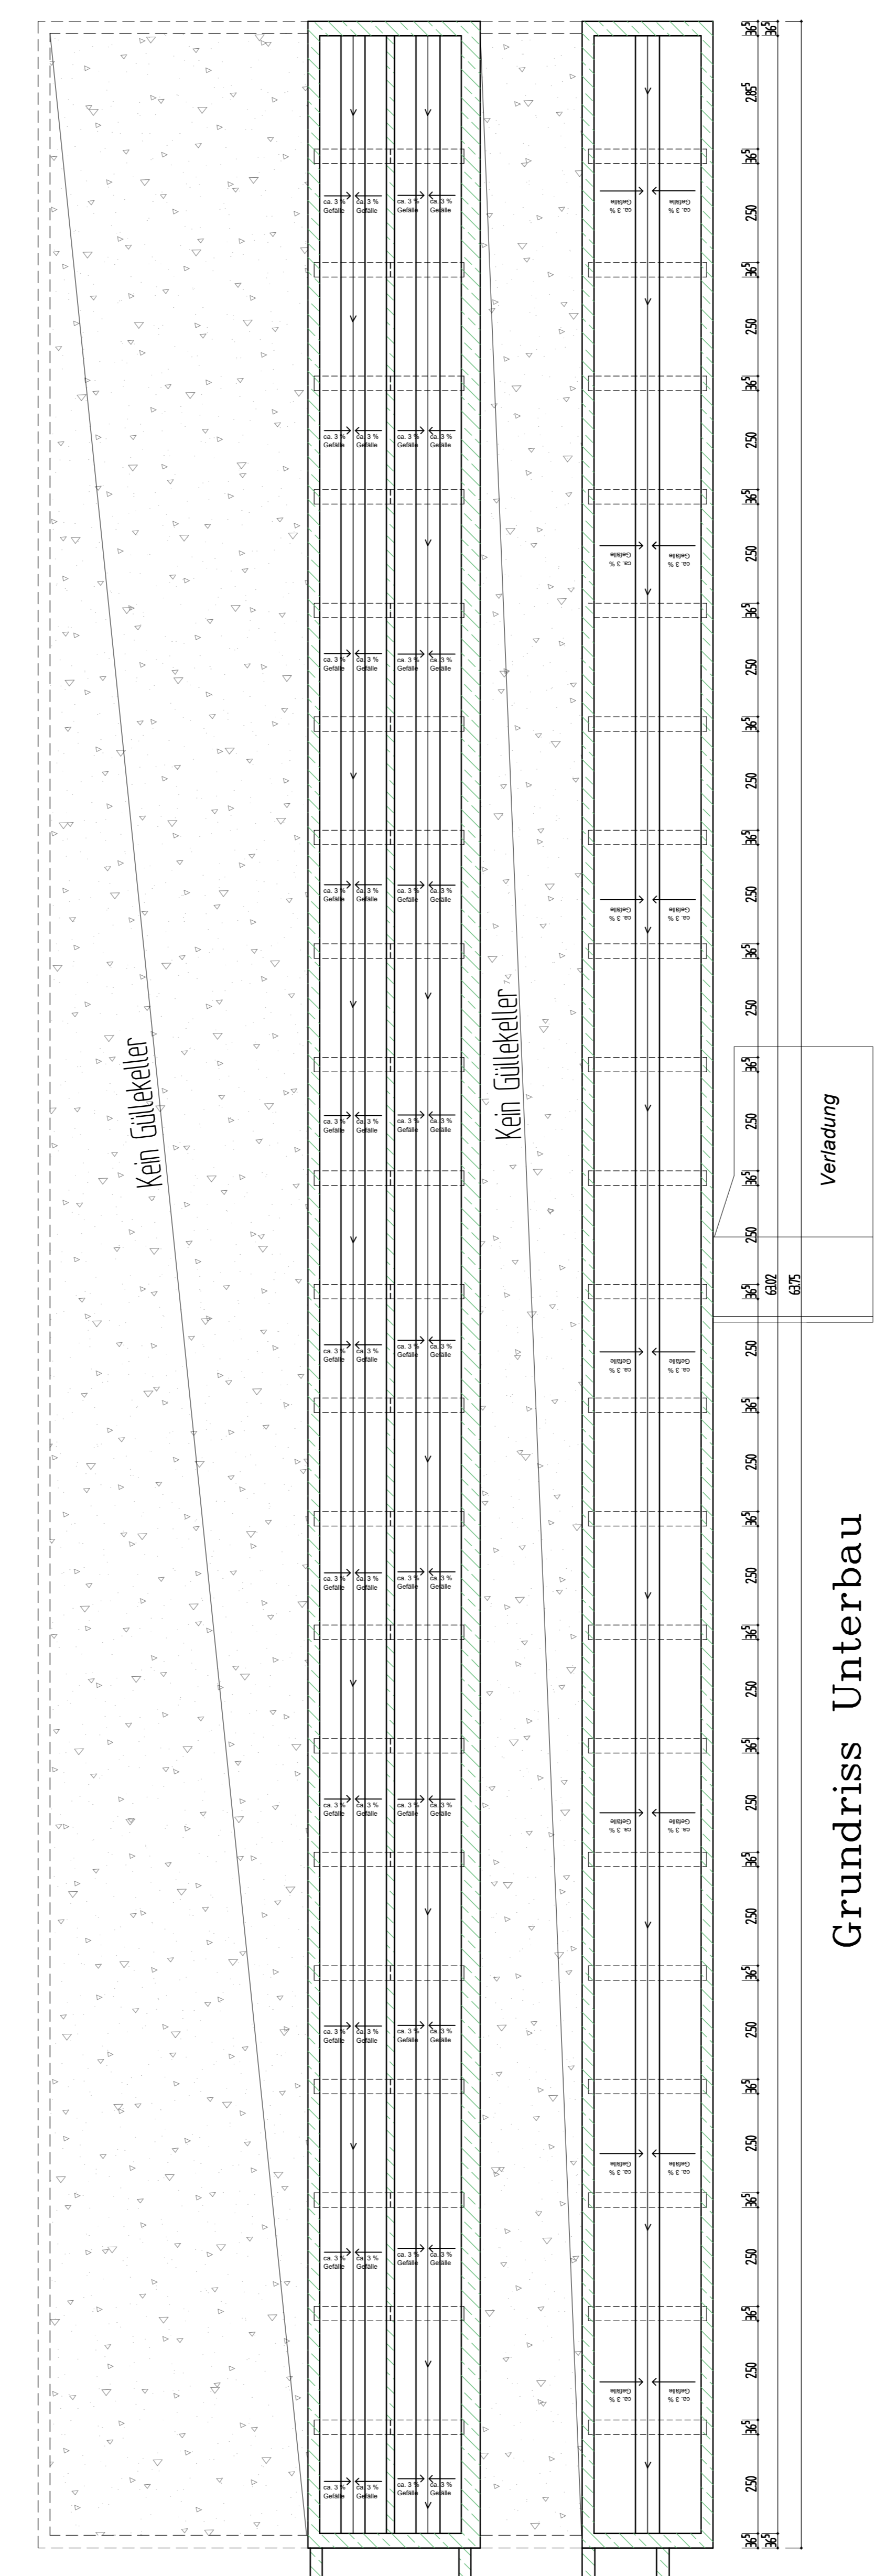

Grundriss Unterbau

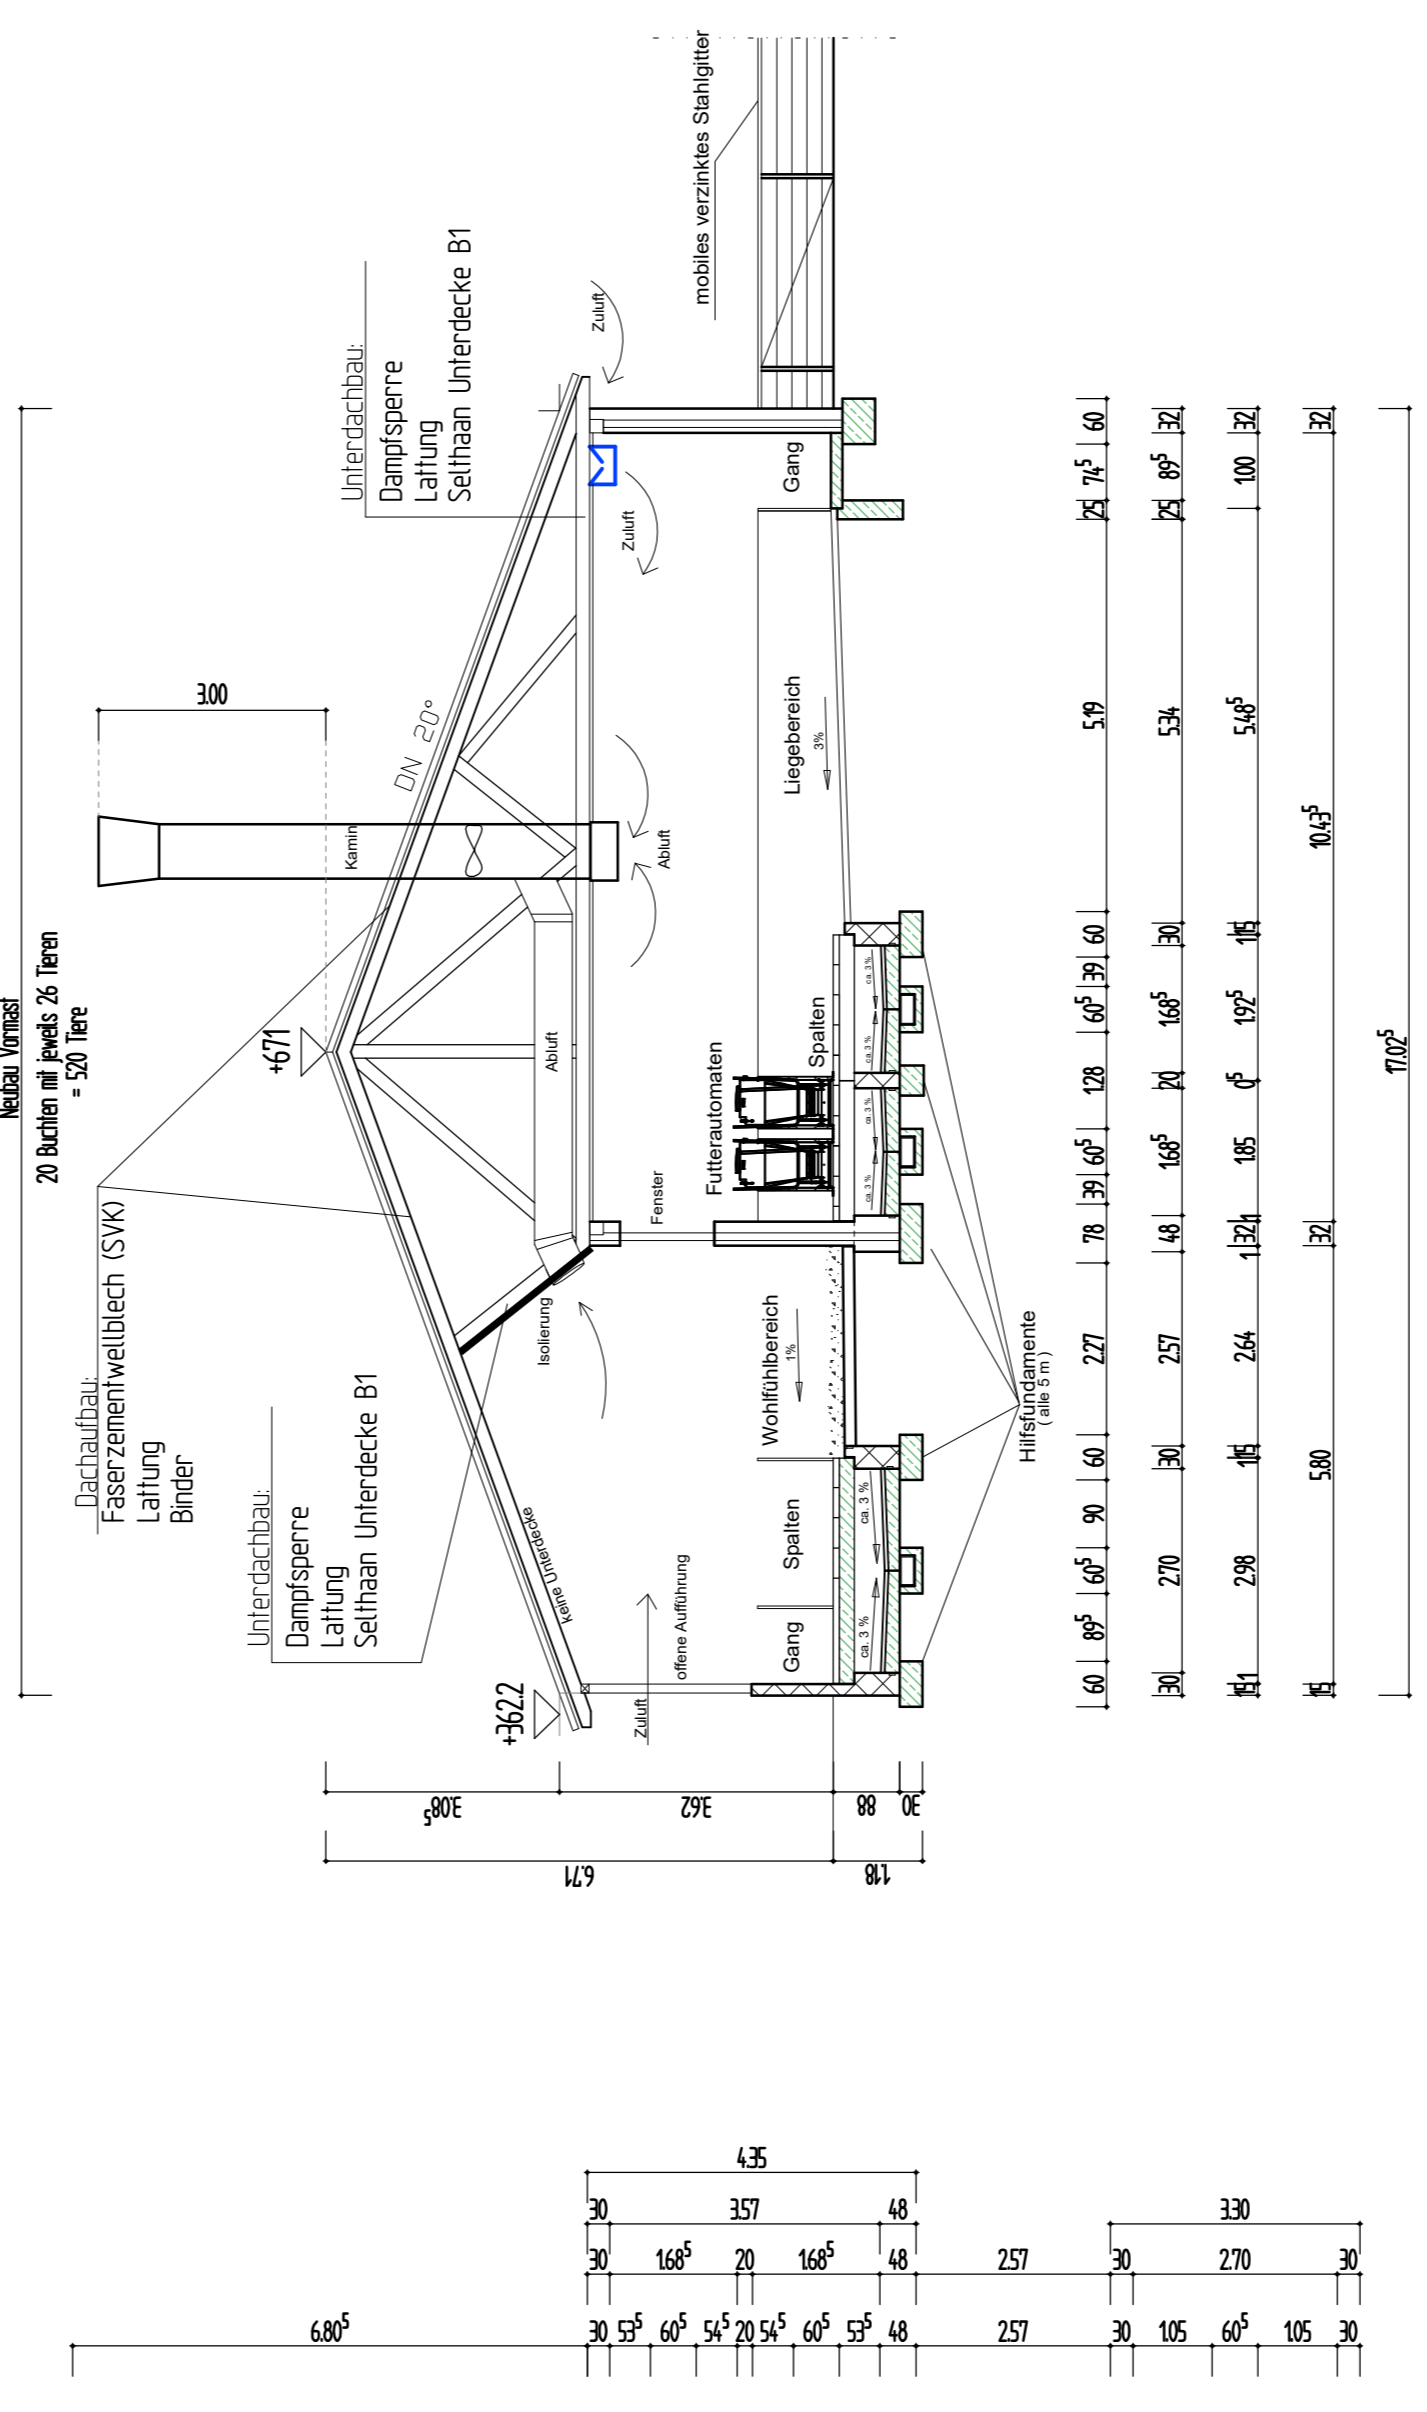

Schnitt

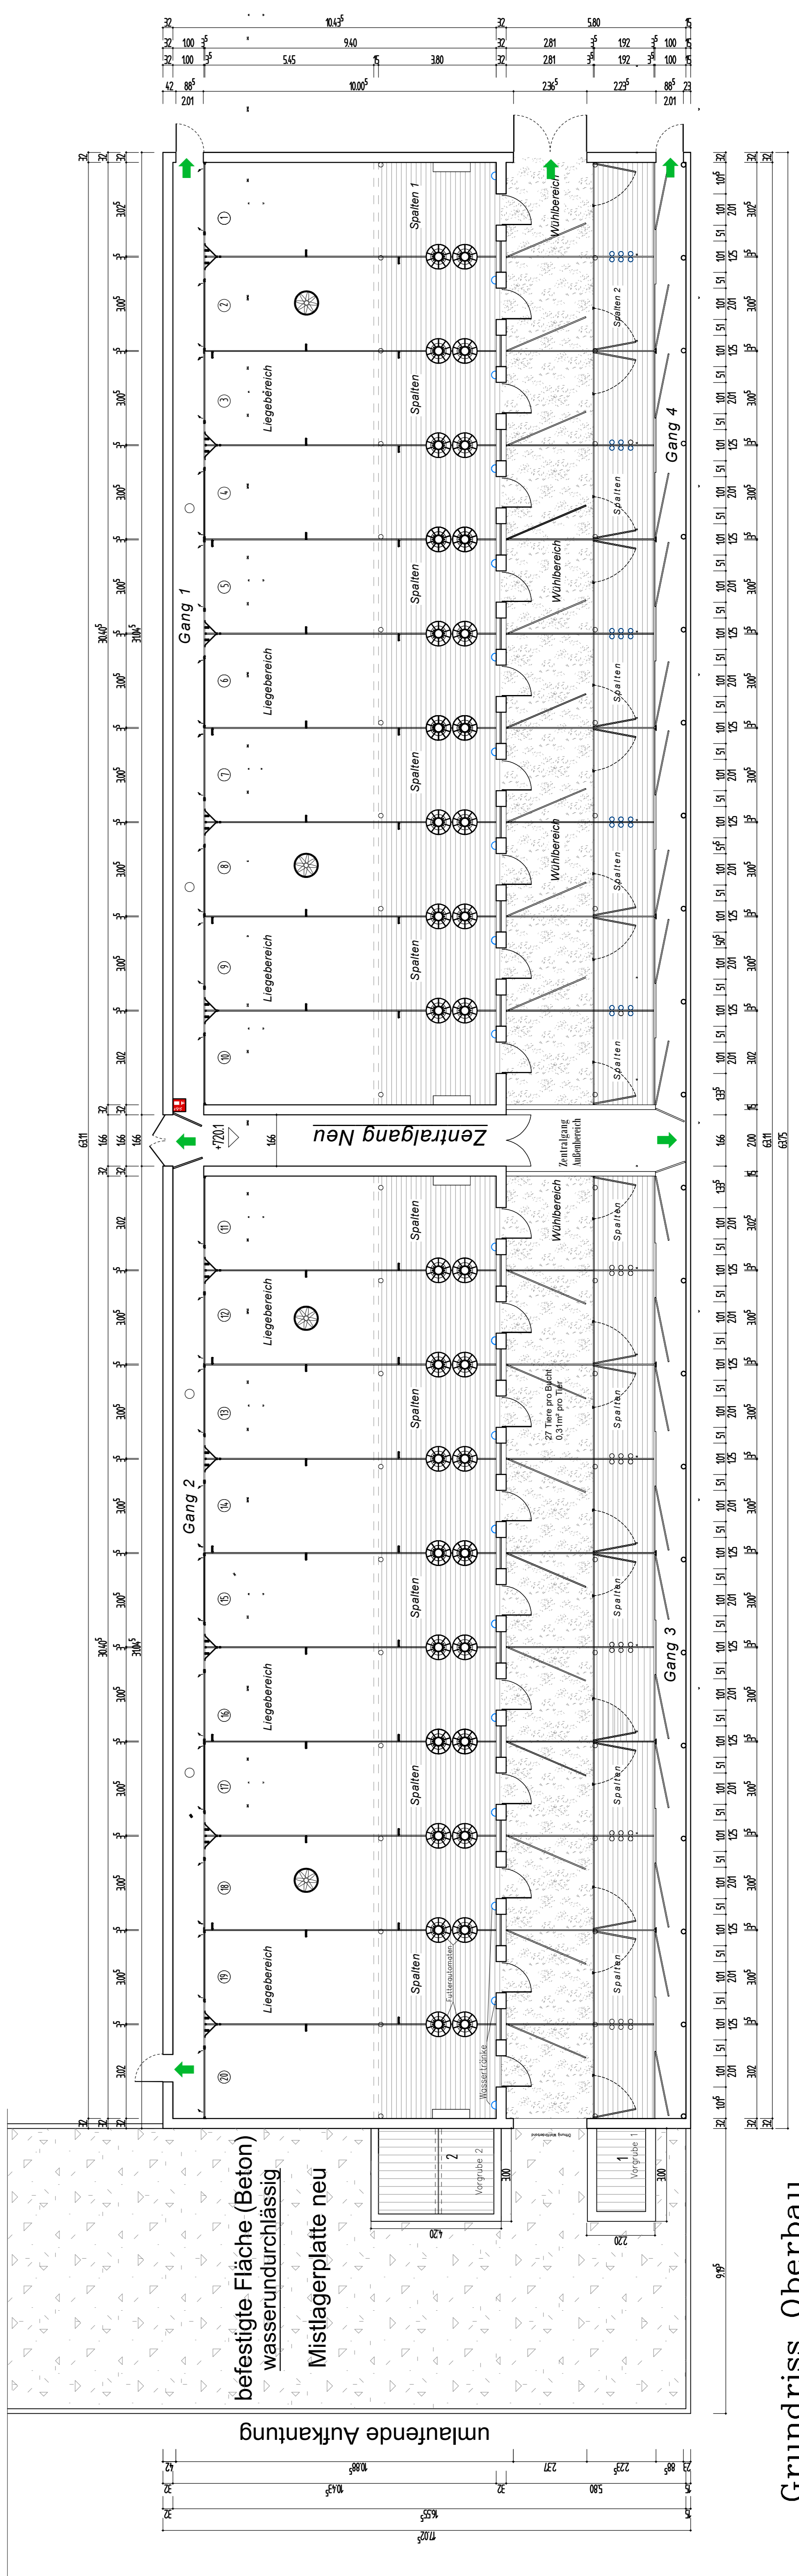

Grundriss Oberbau

