




ANSICHT B 15 - 1

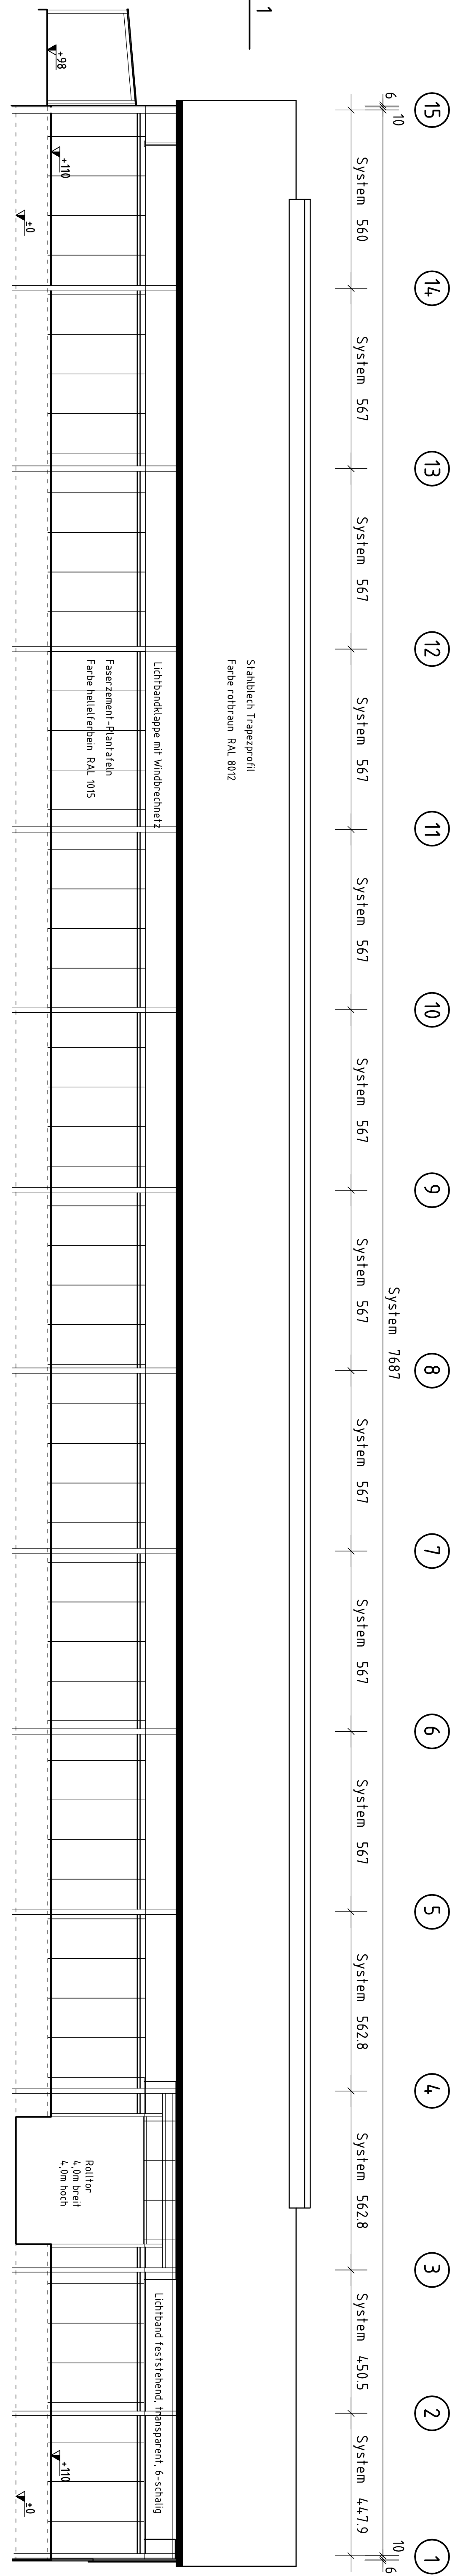


ANSICHT A 1 - 15

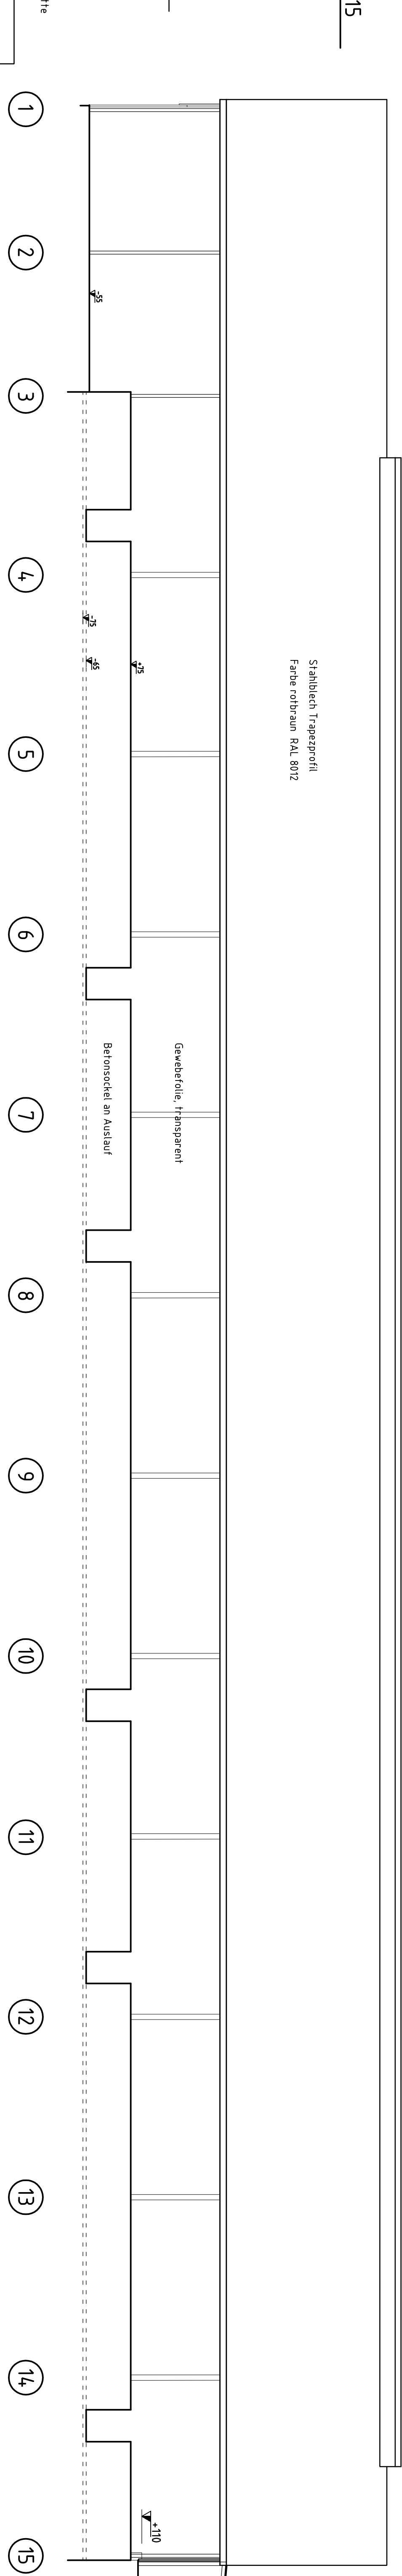




ANSICHT 15 A - B

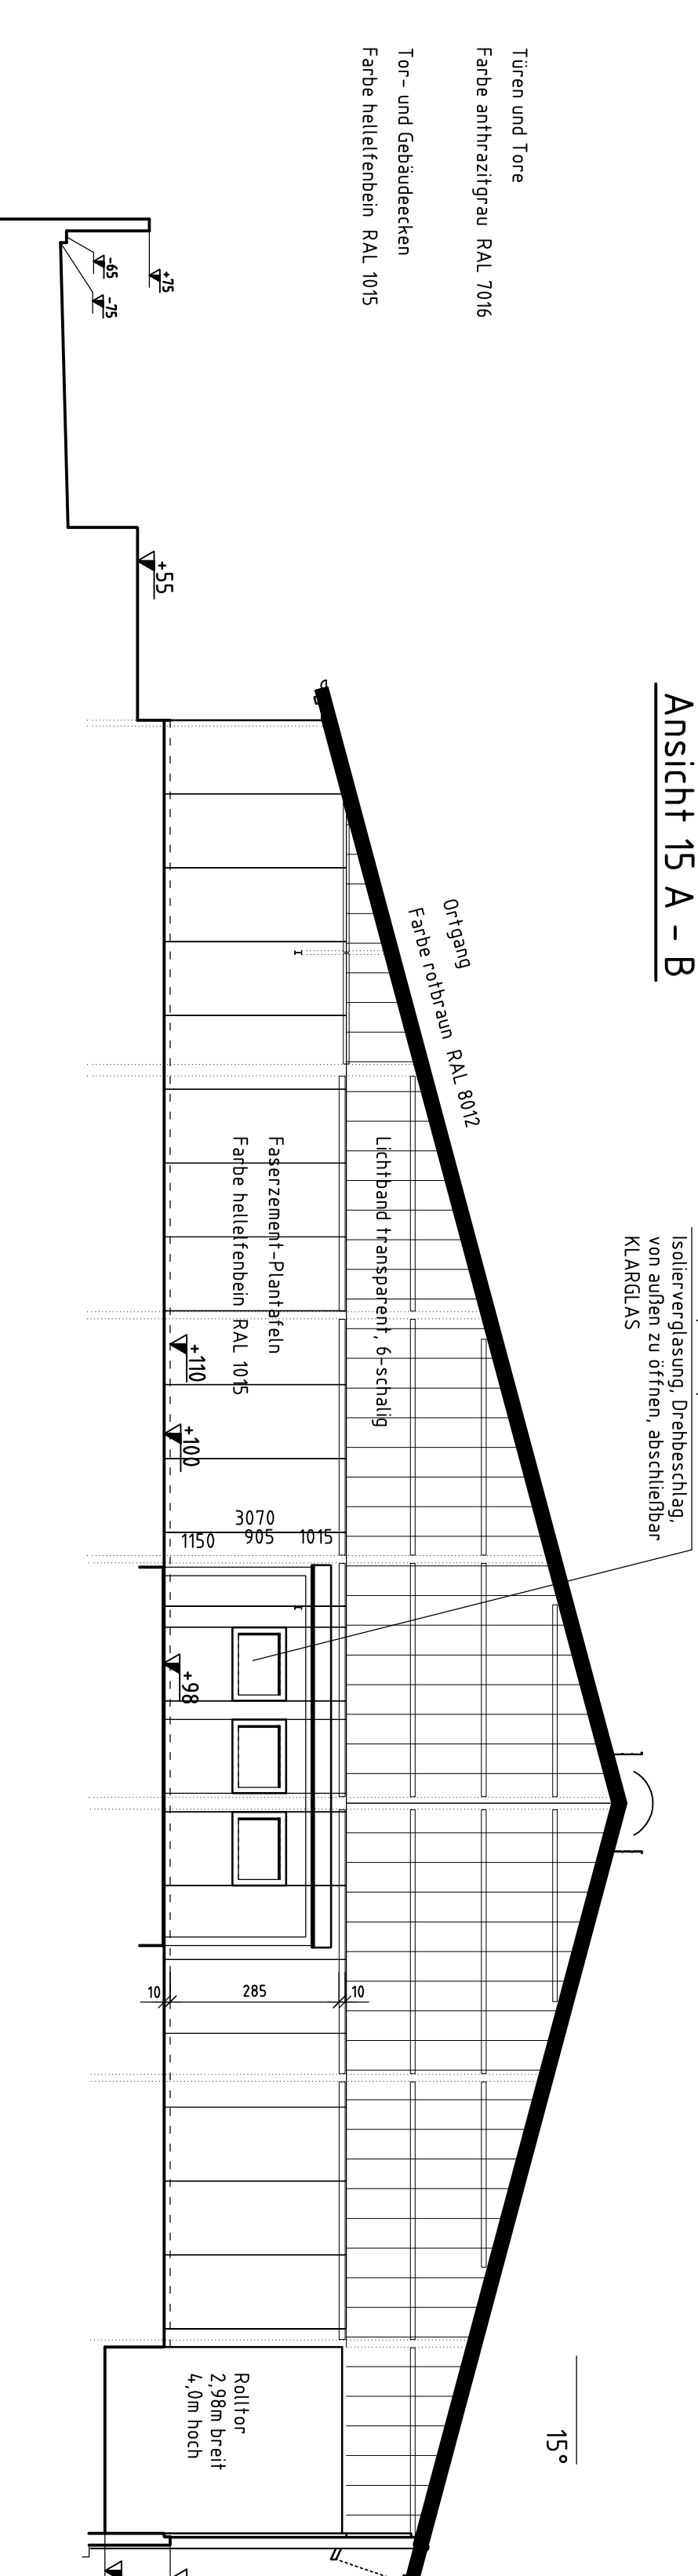

ANSICHT 1 B - A

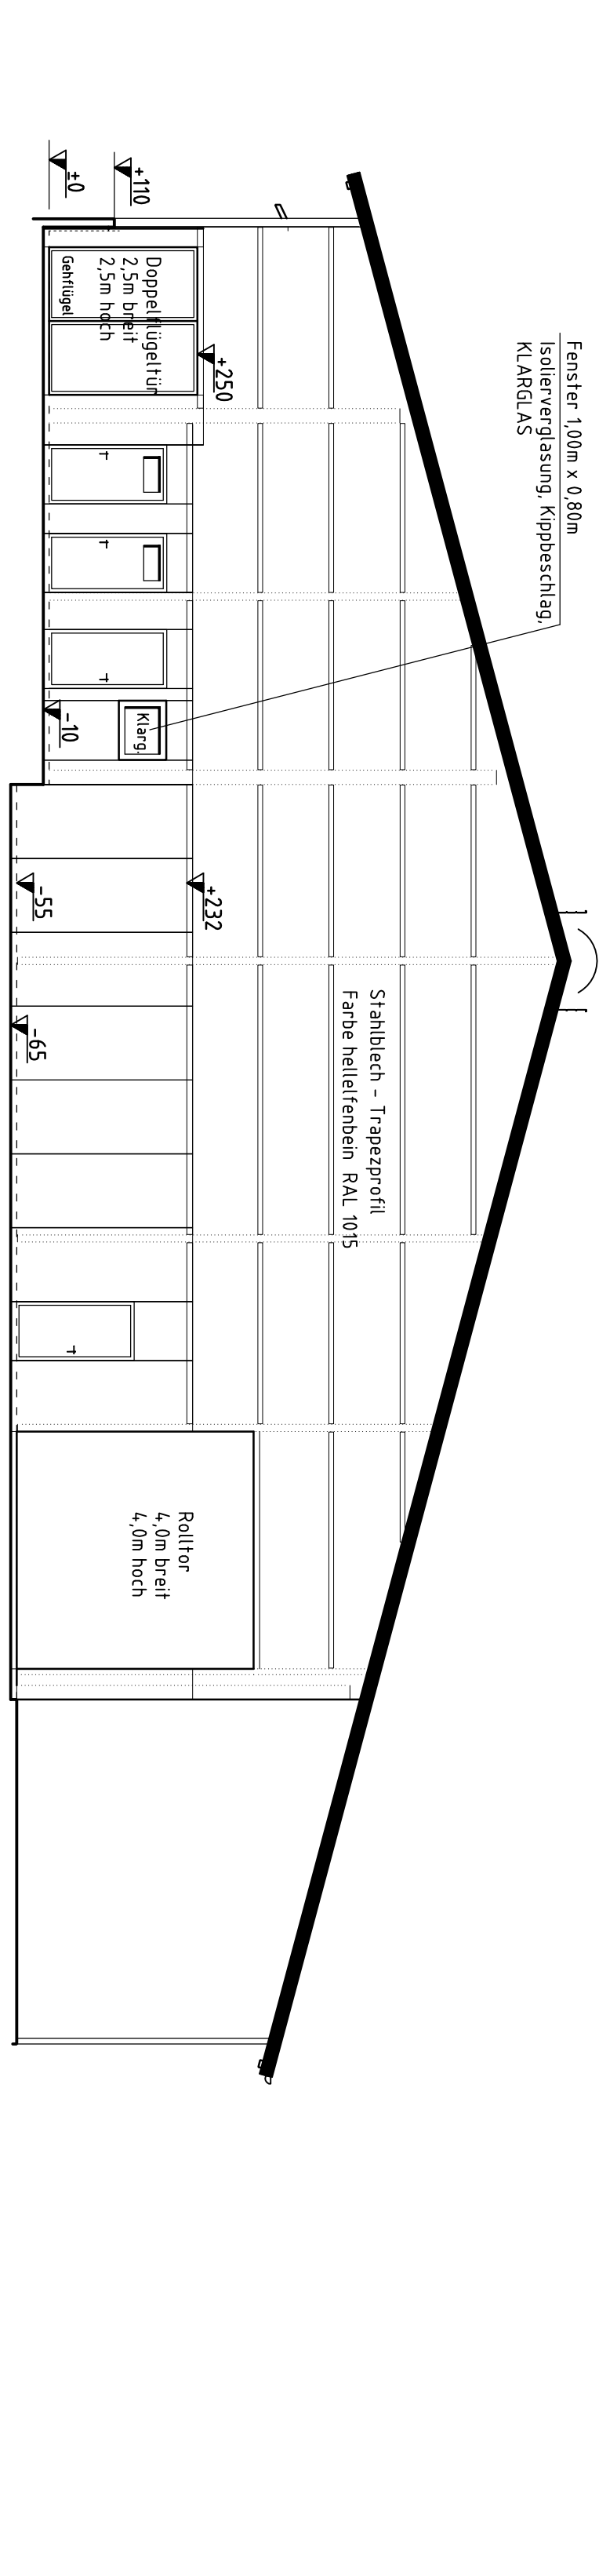

ANSICHT 3 B - A

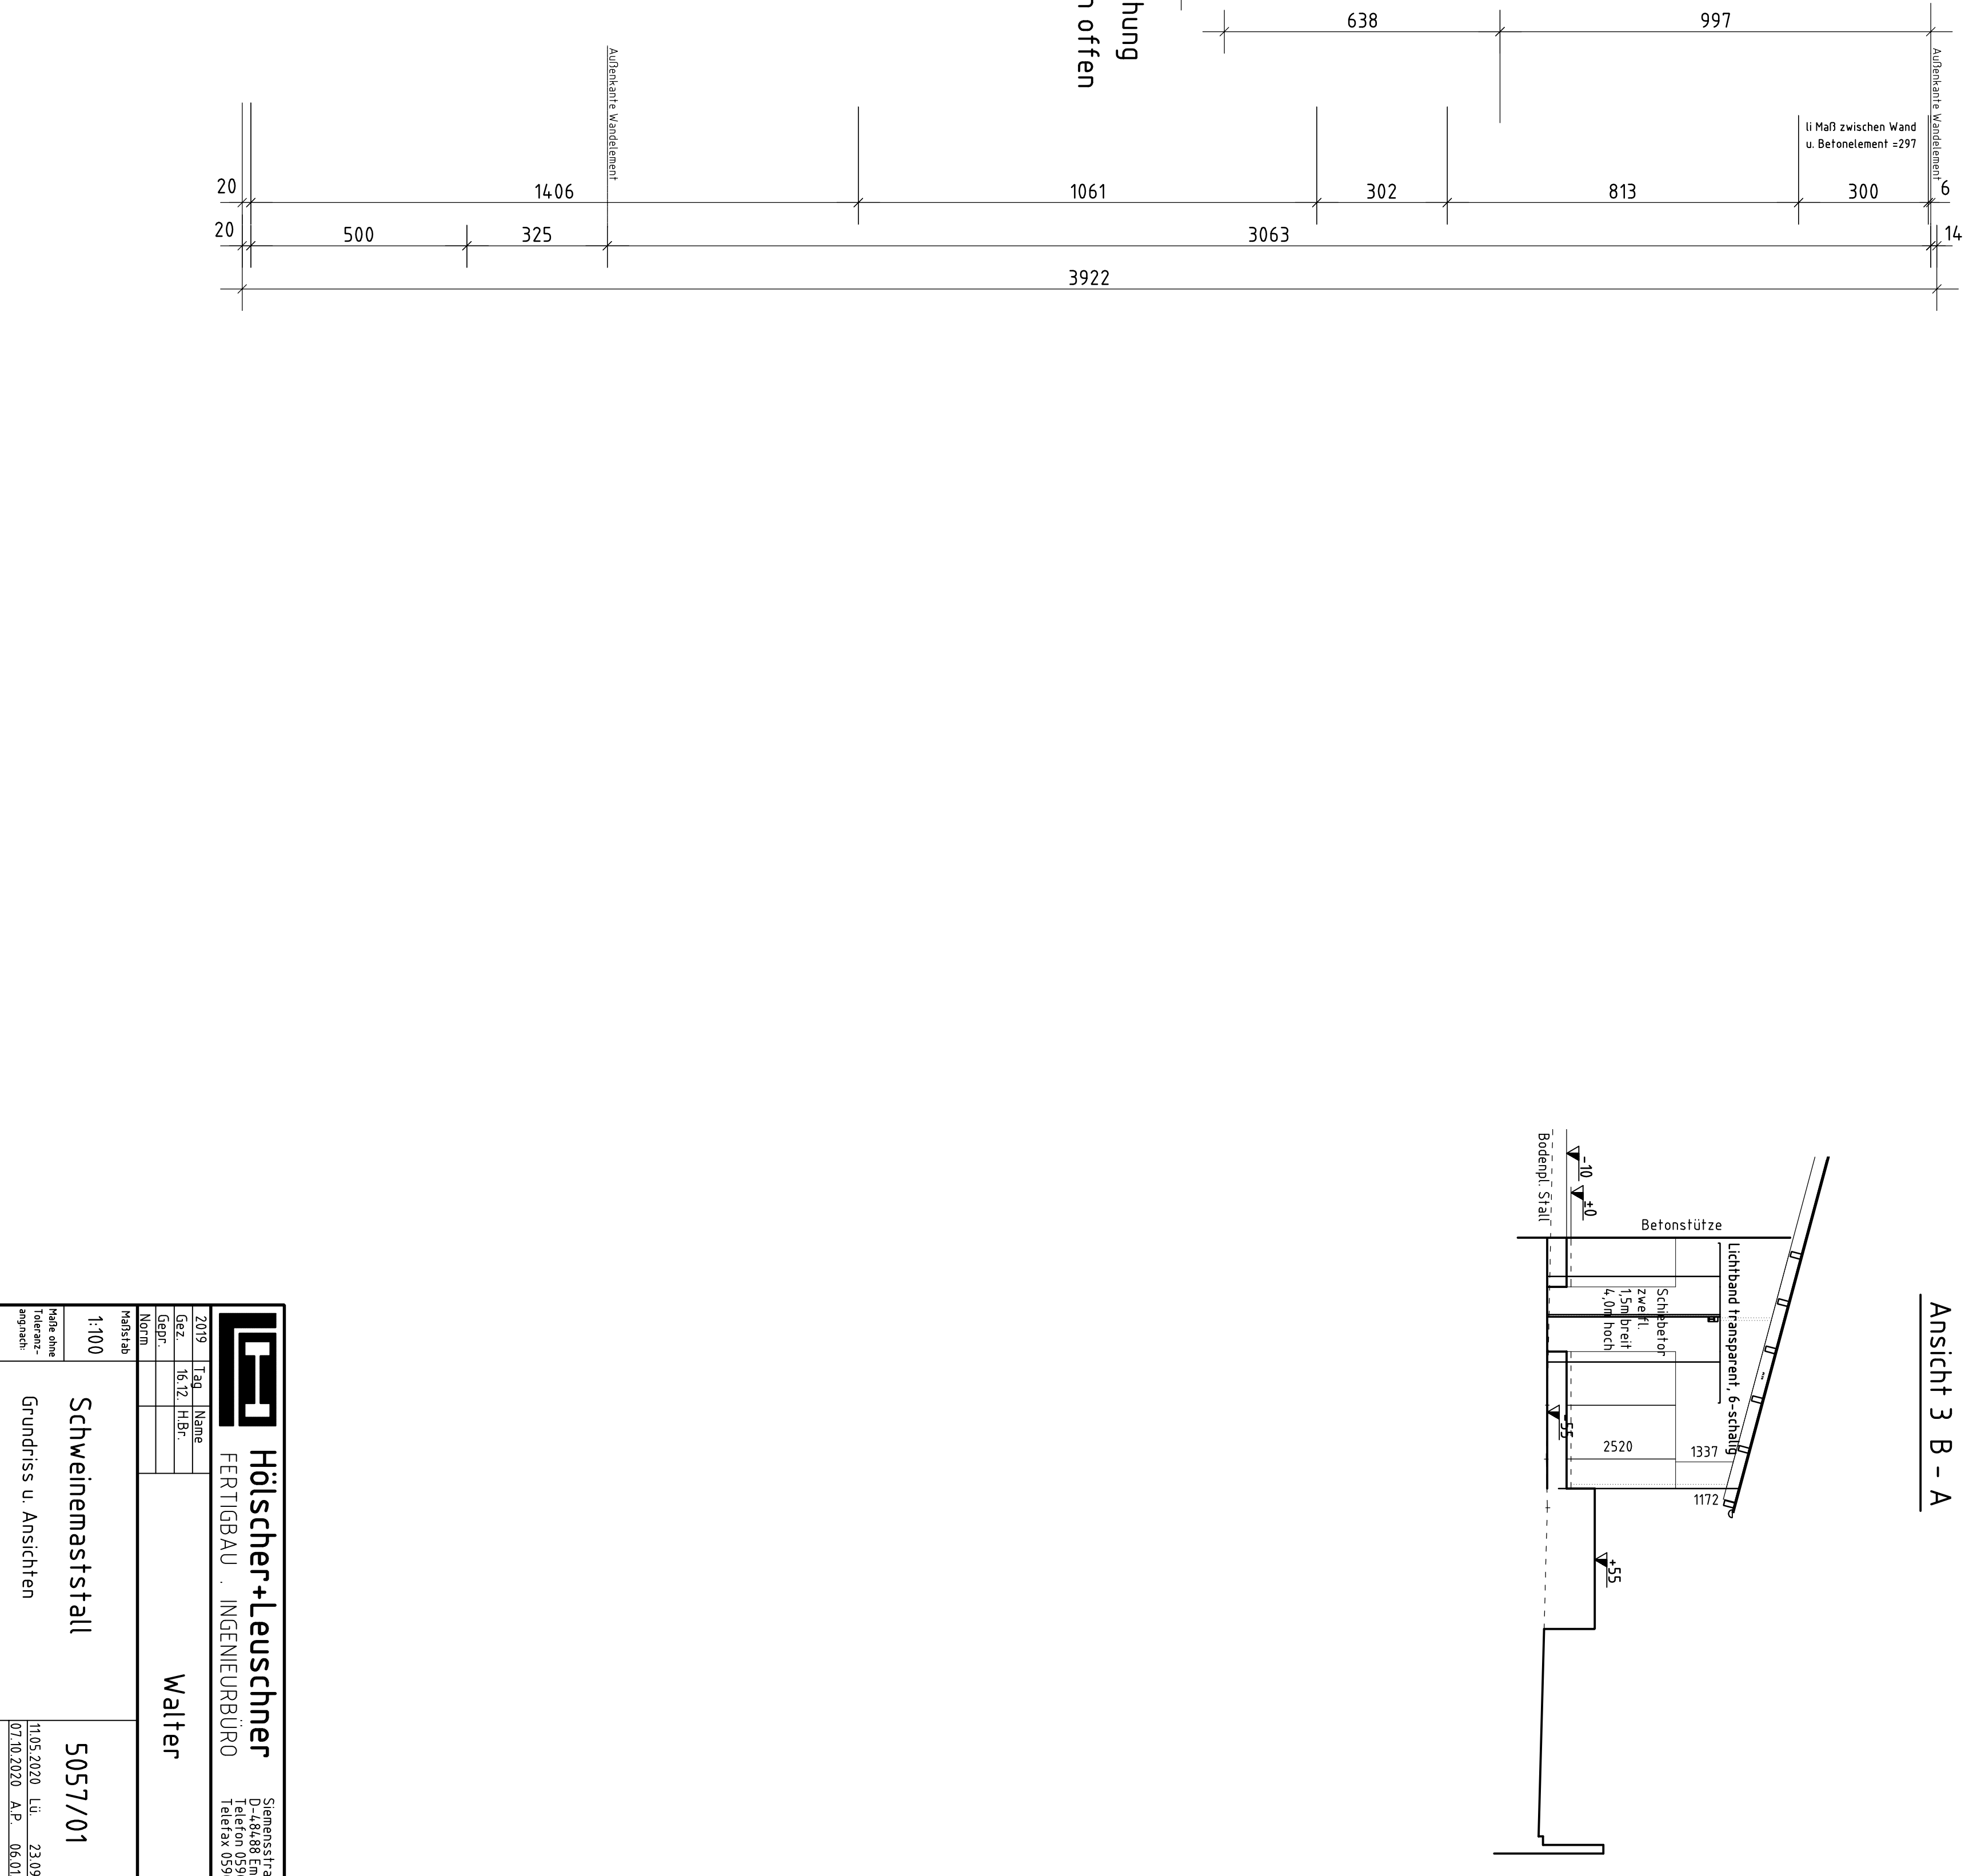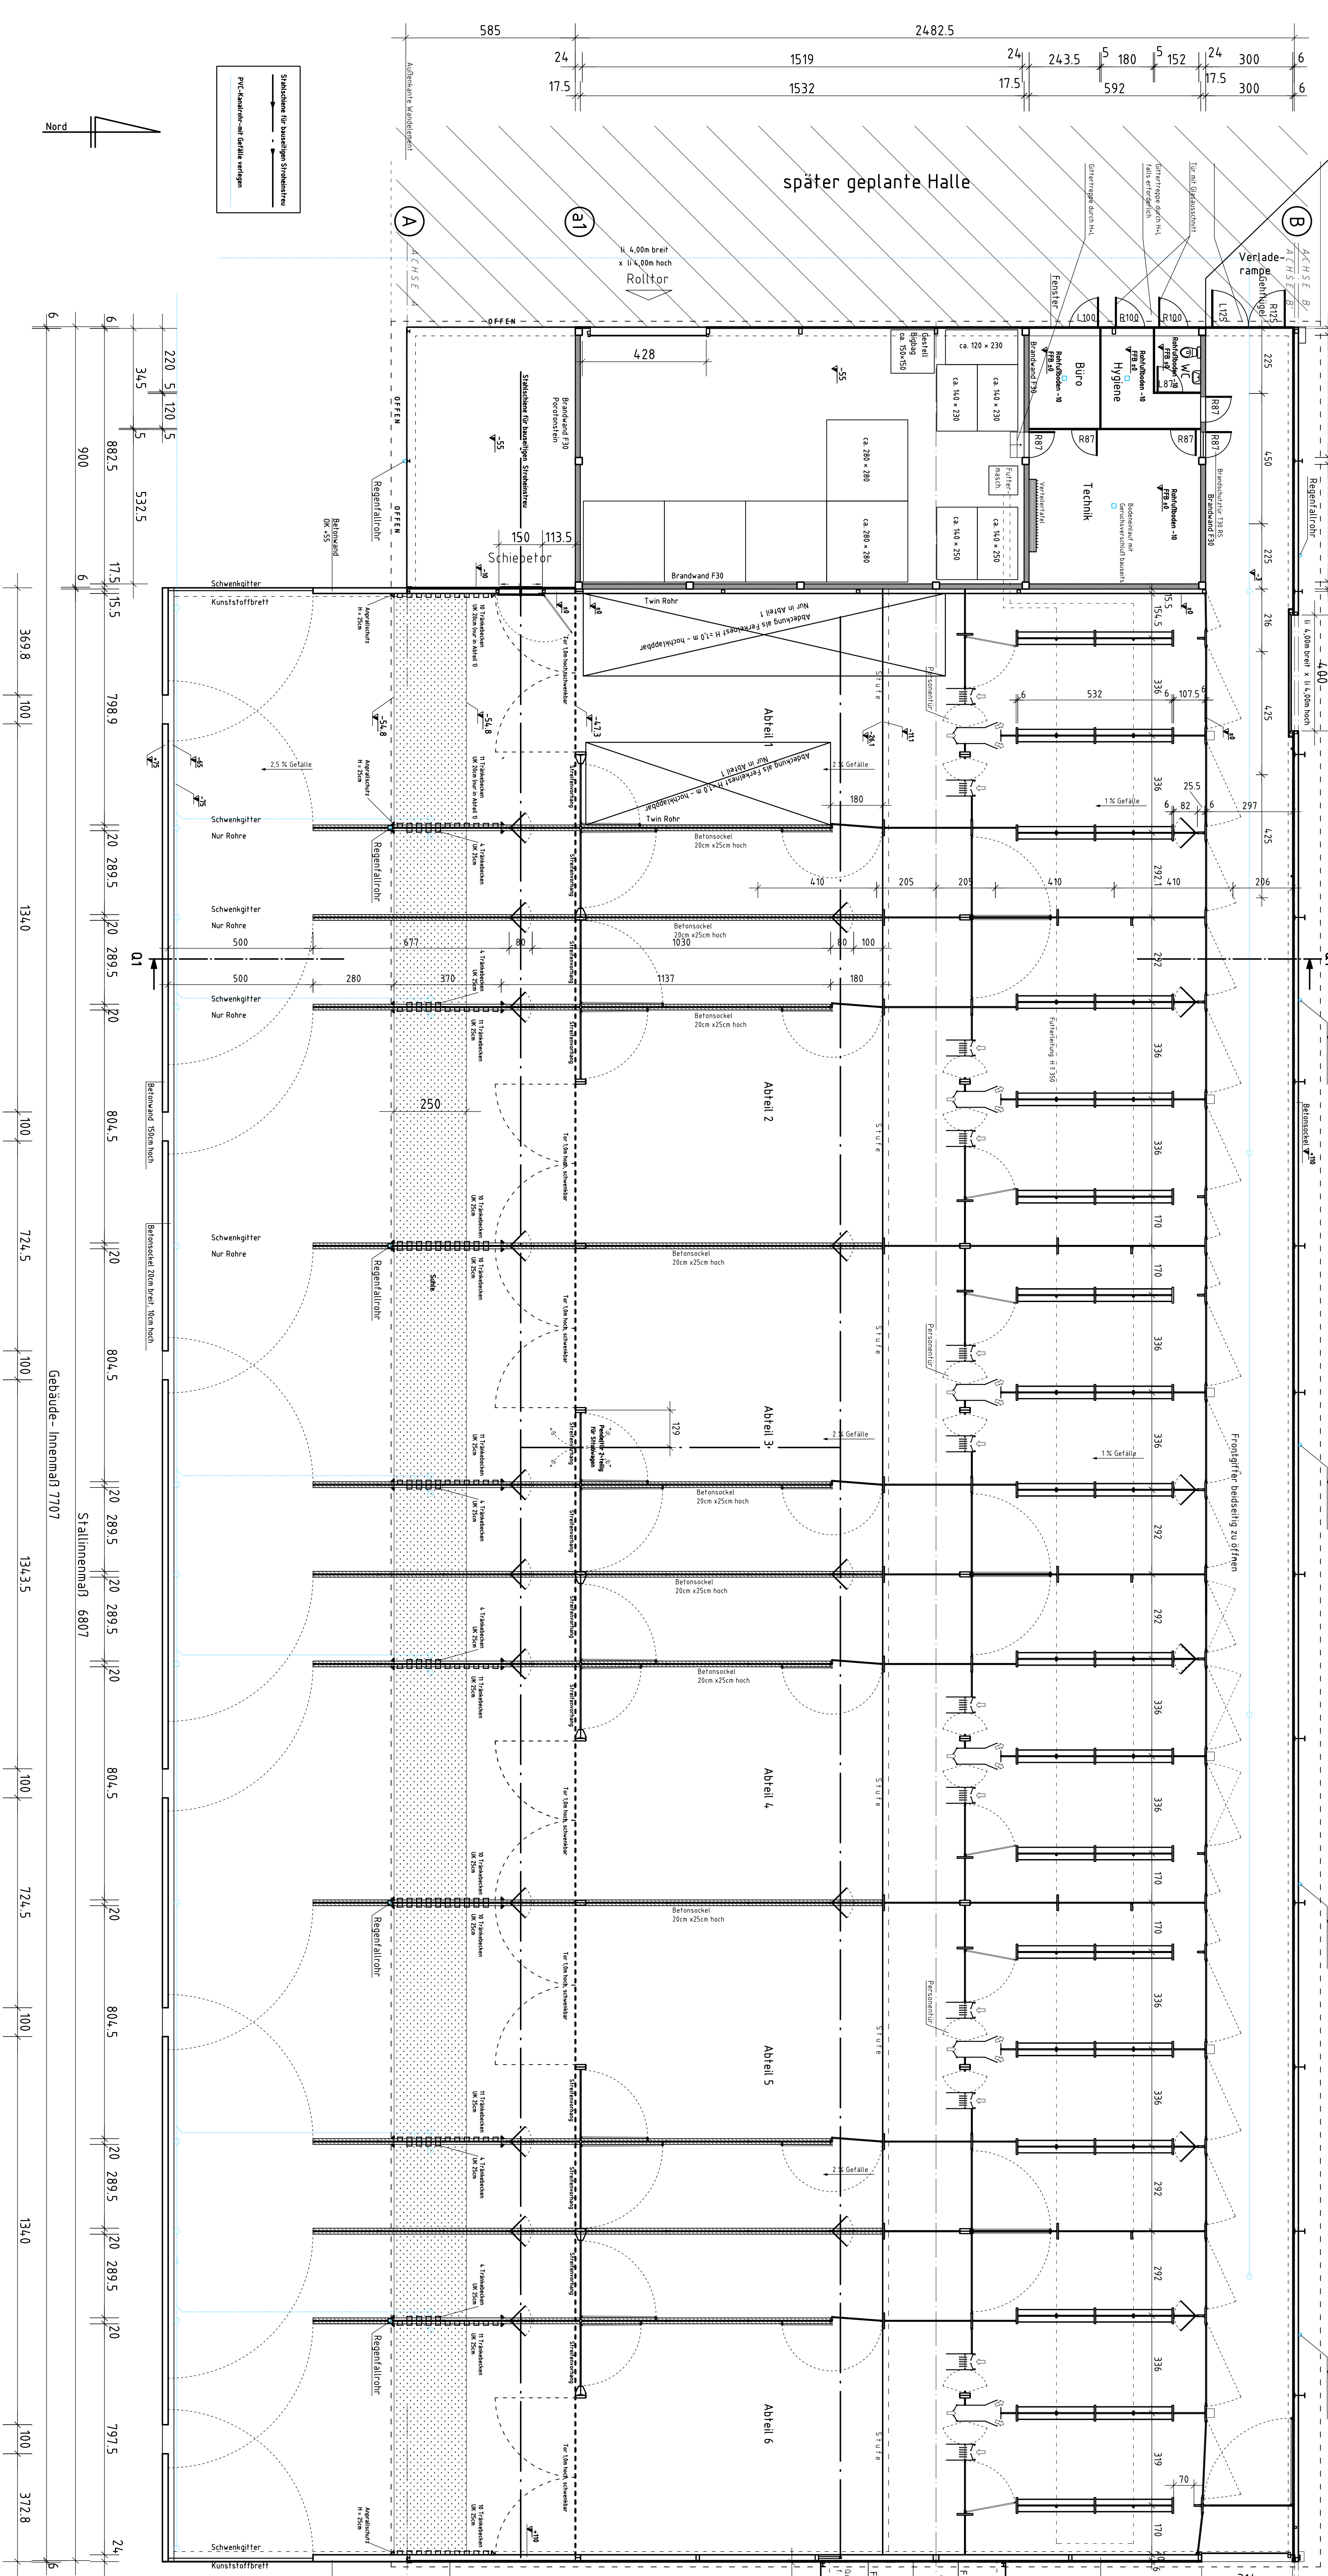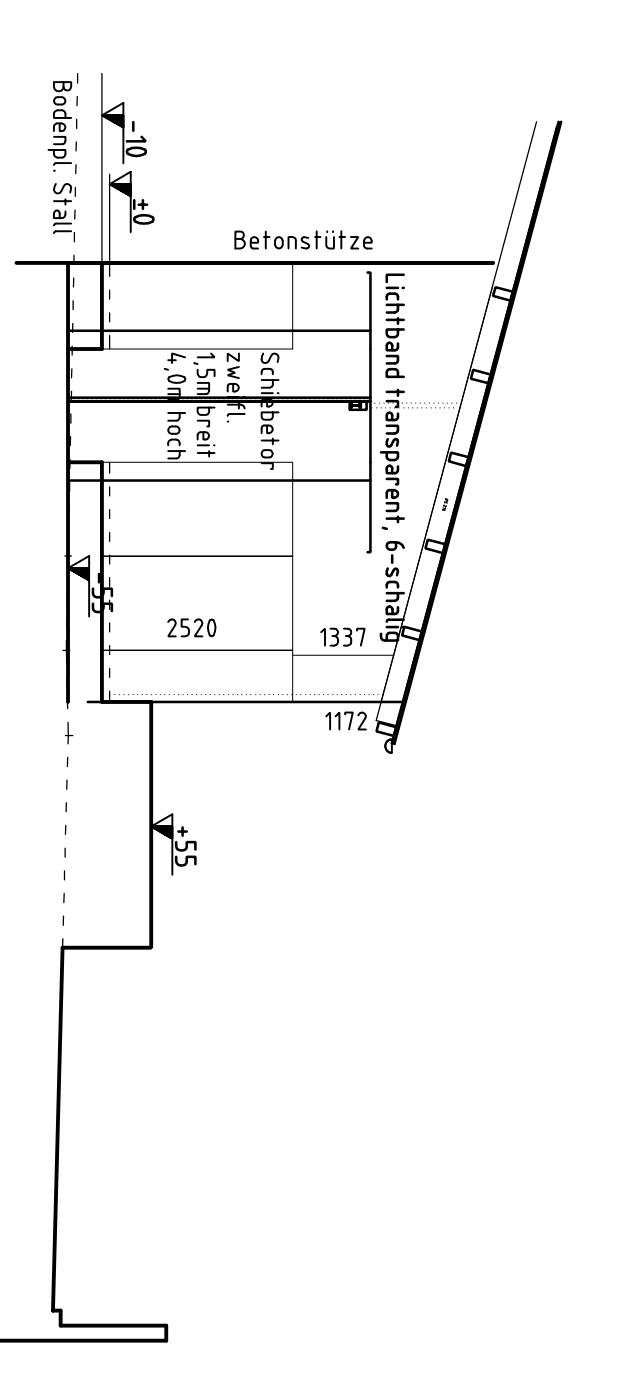

Hörscher+Leuschner
 FERTIGBAU
 INGENIEURBÜRO

Walter

Schwenmestall
 Grundriss u. Ansichten

5057/01

1100

01.03.2022, A.1