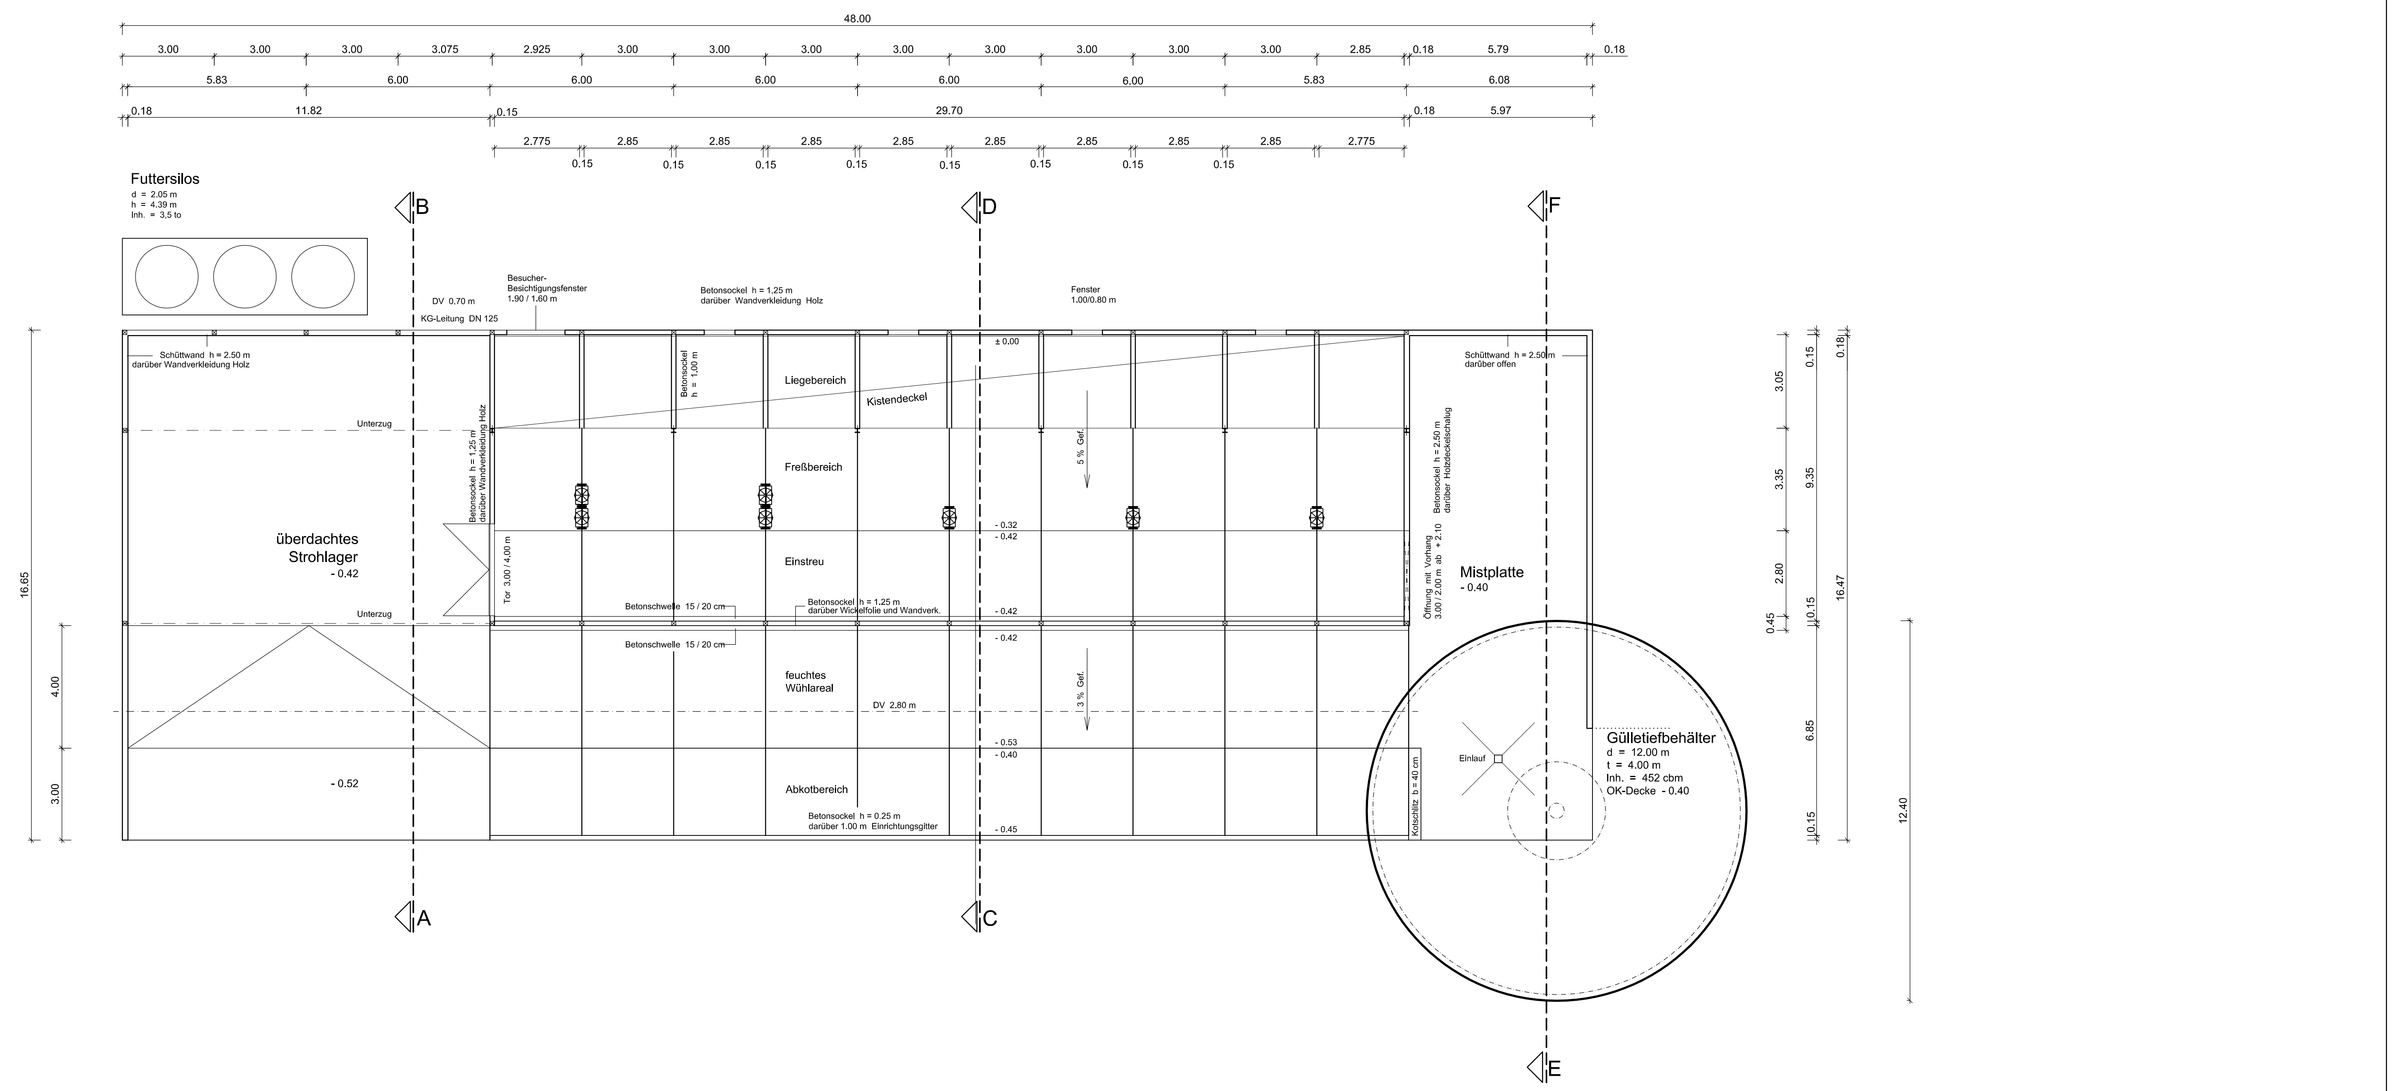


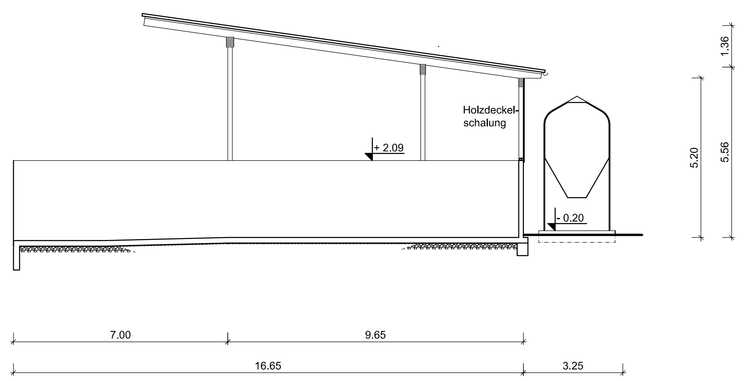


Schnitt A - B

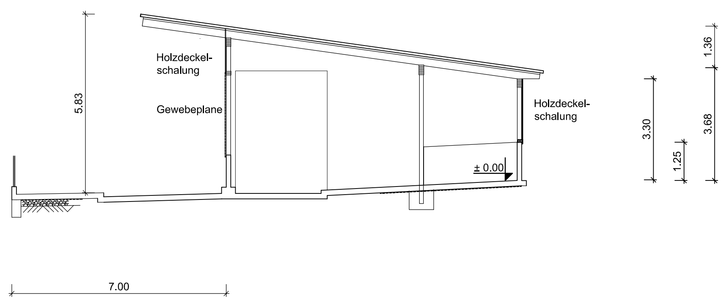


Schnitt C - D

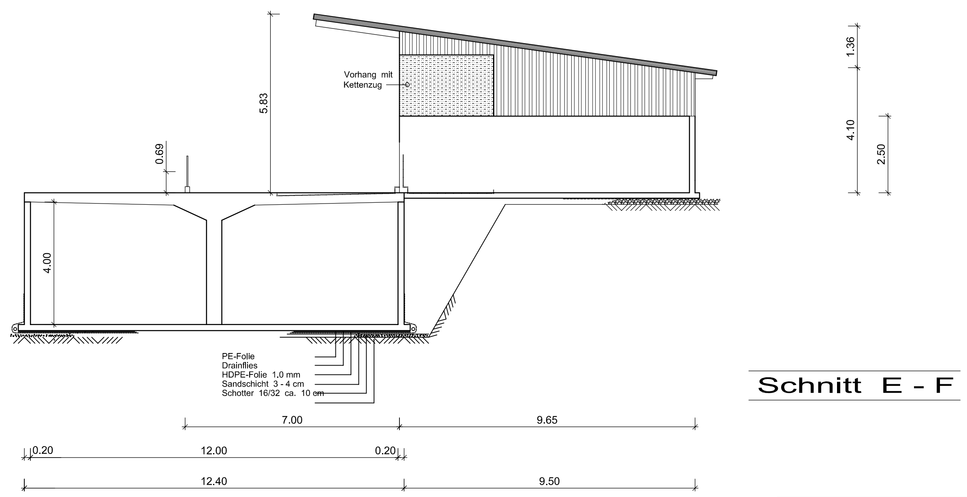


Schnitt E - F

G+K
GILLIG + KELLER
Gillig + Keller GmbH
Am Brünnlein 1, 97215 Uffenheim
Tel.: 09842/9828-0 Fax.: -82
www.gilligundkeller.de